



RUA PADRE CHICO

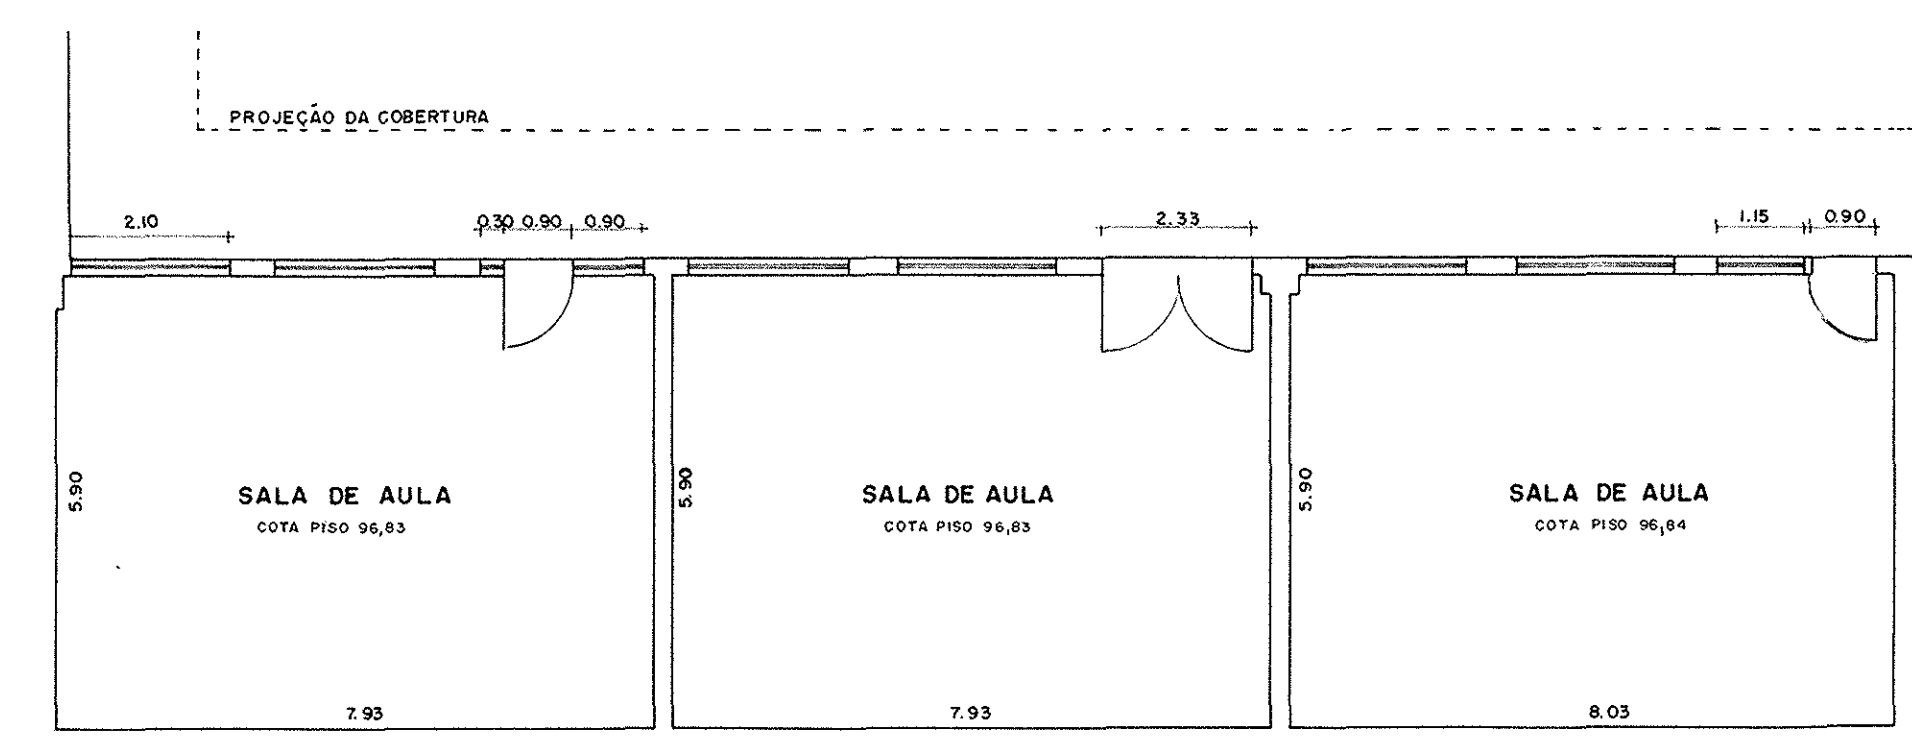

PAVIMENTO INFERIOR  
ESCALA 1:100

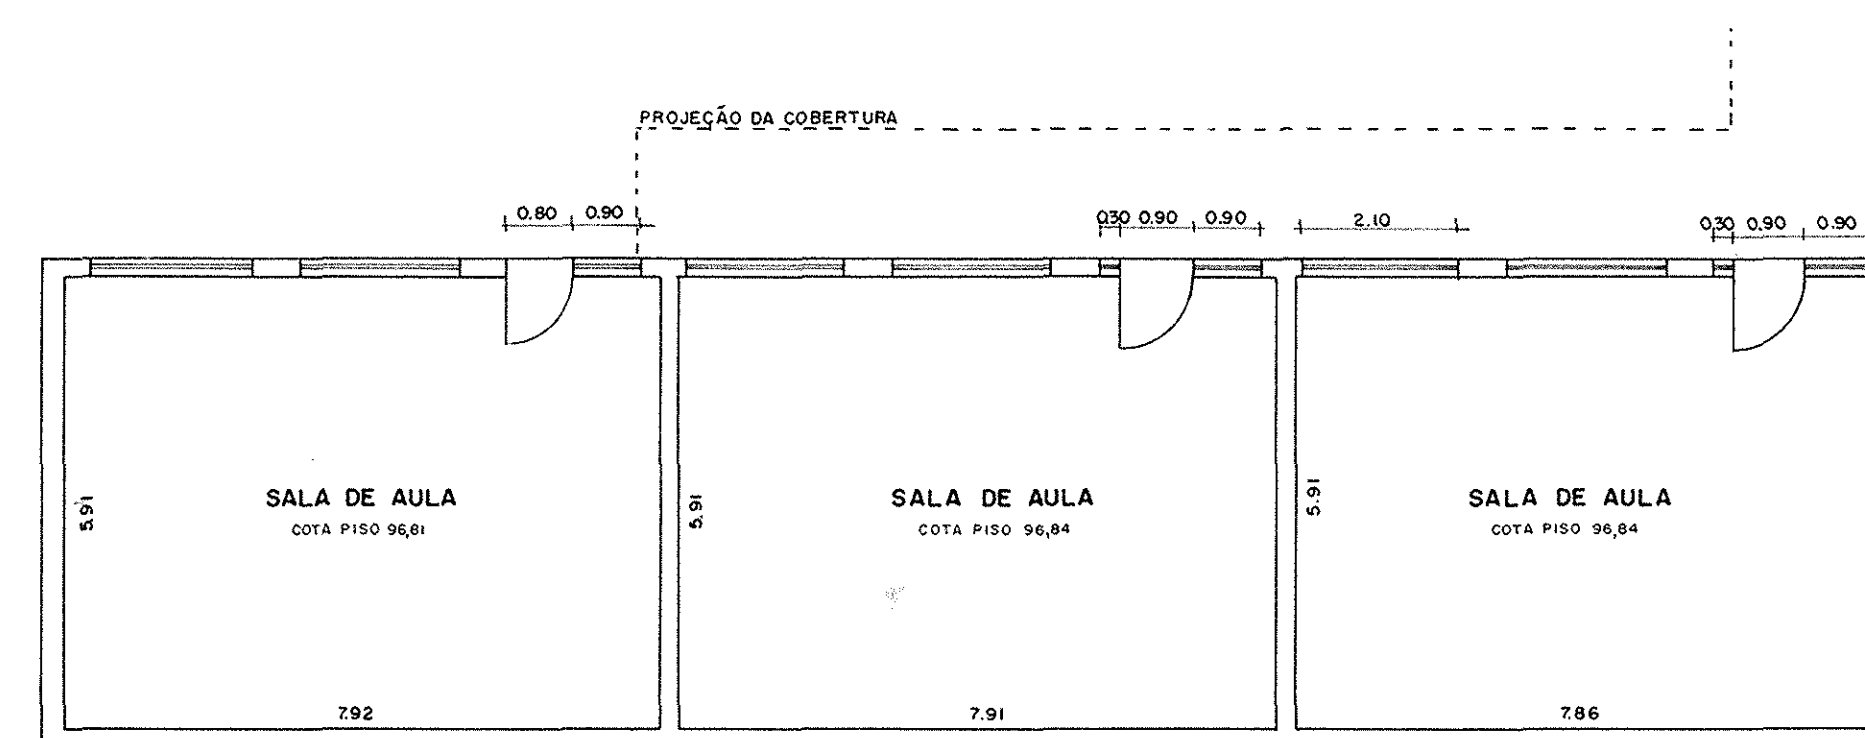

<p>ÁREAS DO LEVANTAMENTO:</p> <p>TERRENO: _____</p> <p>LEVANTADA: _____</p> <p>OBS: _____</p>		<p>CONFERÊNCIA - VISTO DE APROVAÇÃO PELO TÉCNICO RESPONSÁVEL PELA VISTORIA DO TERRENO</p> <p>NOME: _____</p> <p>ASSINATURA: _____</p> <p>DATA: ____/____/____</p> <p>OBS: _____</p>		<p>LEVANTAMENTO PLANIMÉTRICO CADASTRAL EXECUTADO POR:</p> <p>VICENTINI ESCRITÓRIO TÉCNICO S/C LTDA CREA 21951/6P REGIÃO</p> <p>ENDEREÇO: AVENIDA JABAQUARA Nº99-49 ANDAR CONJUNTO 45 - TELEFONE 276-79-58</p> <p>CAPITAL - SÃO PAULO CEP 04045</p>		<p>FUNDAÇÃO PARA O DESENVOLVIMENTO DA EDUCAÇÃO - FDE</p> <p>REGIÃO SÃO PAULO MUNICÍPIO / SUBDISTRITO SÃO PAULO</p> <p>NOME DA OBRA EEPG MISS BROWNE</p> <p>ENDEREÇO RUA PADRE CHICO, RUA CARAIBAS</p> <p>LEVANTAMENTO CADASTRAL INTERNO</p>		<p>0045201</p> <p>TABLA DE CONTORNO 2</p> <p>2.040,15 m<sup>2</sup></p> <p>1:100</p> <p>TOP 01/2</p>
---	--	---	--	--	--	---	--	--