



IMPLANTAÇÃO/COBERTURA - LEVANTAMENTO
ESCALA 1:200

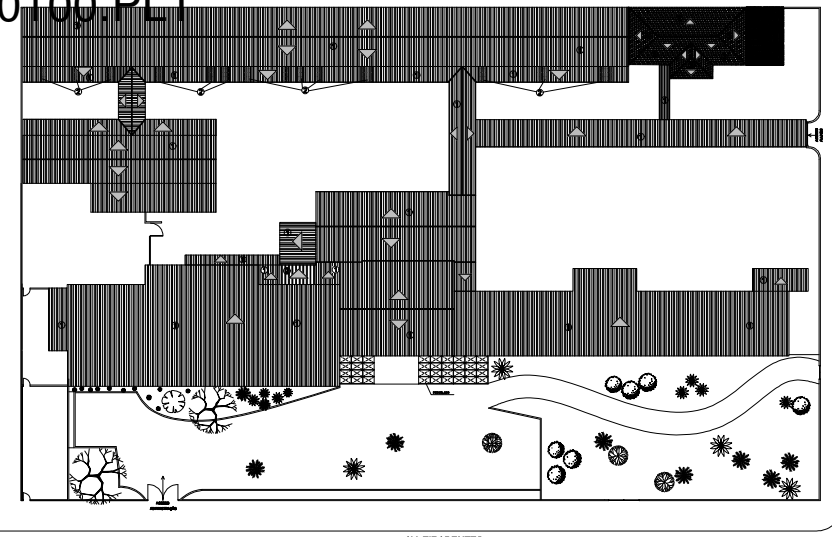

IMPLANTAÇÃO/COBERTURA - PROPOSTA
ESCALA 1:200

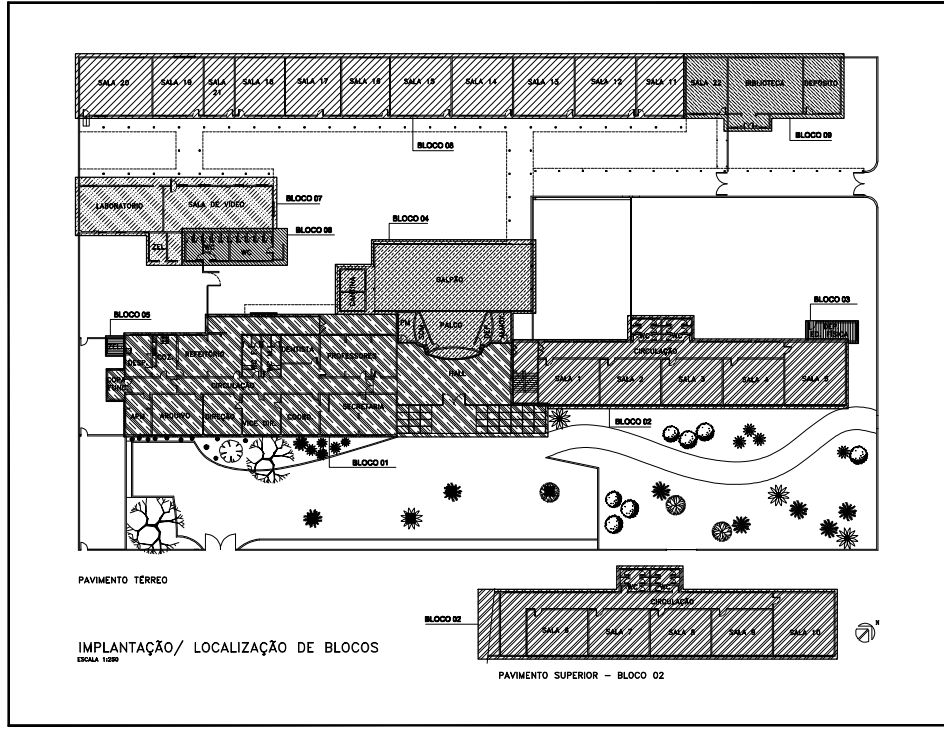

IMPLANTAÇÃO/ LOCALIZAÇÃO DE BLOCOS
ESCALA 1:200

<p>#</p> <p>7</p> <p>6</p> <p>5</p> <p>4</p> <p>3</p> <p>2</p> <p>1</p>				<p>APPROVAÇÃO</p> <p>DATA</p> <p>APPROVAÇÃO</p> <p>DATA</p> <p>APPROVAÇÃO</p> <p>DATA</p>				<p>REVISÃO</p> <p>DATA</p> <p>REVISÃO</p> <p>DATA</p> <p>REVISÃO</p> <p>DATA</p>				<p>OBSERVAÇÕES</p>				<p>DESIGNOS DE REFERÊNCIA</p> <p>HP</p> <p>APPROVAÇÃO</p> <p>DATA</p> <p>APPROVAÇÃO</p> <p>DATA</p>				<p>LEGENDA LEVANTAMENTO</p> <ul style="list-style-type: none"> TELHA DE CIMENTO AMASSADO TELHA ONDULADA PARA BRISAS VINDO TELHA DE BARRO TELHA METÁLICA CORRUGADA 				<p>LEGENDA PROPOSTA</p> <ul style="list-style-type: none"> IMPLANTAÇÃO DE TELHAS EM CIMENTO AMASSADO POR TELHA ONDULADA PARA BRISAS VINDO POR BRISAS VINDO IMPLANTAÇÃO POR TELHAS METÁlicas CORRUGADAS IMPLANTAÇÃO DE TELHA DE BARRO IMPLANTAÇÃO DE TELHA METÁLICA CORRUGADA 				<p>OBSERVAÇÕES</p> <p>1. NOS BLOCOS 1, 2 E 3, DEVERÁ SER PREVISTA SUBCORRENTUAL SUPLEMENTAR, SALA, SALA DOS CUBOS, INSTALAÇÃO DE ABERTURA SUPLEMENTAR, ALUMINADO, ACABAMENTO.</p> <p>2. REVISÃO ORÇAMENTAL, SER SOLICITADO PARA APROVAÇÃO, COM MEMÓRIA DE CÁLCULO E COTAÇÃO ENTRE A TELHA E A MEMÓRIA, SOBRE AS ABERTURAS, EM SERVIÇO CONTRATADO, INSTALAÇÃO DE BRISAS E TELHAS.</p>				<p>LT ARQUITETURA SC LTDA</p> <p>(11) 5554 5056 EMAIL: ltsc@ltsc.com.br</p> <p>ARQUITETOS: LUIZ B. TELLES MIRIAM S. MACUL ALESSANDRA OUCHI ROMERO BERALDO</p>				<p>FUNDAÇÃO PARA O DESENVOLVIMENTO DA EDUCAÇÃO - FDE</p> <p>UNIDADE ESCOLAR</p> <p>ES. PRUDENTE DE MORAIS - SÃO PAULO, SP</p> <p>PROPOSTA</p> <p>REFORMA GERAL EM UNIDADE ESCOLAR DE 22 SALAS DE AULA</p> <p>PROPOSTA</p> <p>PROJETO EXECUTIVO DE ARQUITETURA</p> <p>CONTATO</p> <p>IMPLANTAÇÃO/COBERTURA - LEVANTAMENTO E PROPOSTA</p> <p>ESCALA 1:200</p>				<p>0048101</p> <p>03</p> <p>01</p> <p>03</p>			
---	--	--	--	---	--	--	--	--	--	--	--	--------------------	--	--	--	---	--	--	--	---	--	--	--	--	--	--	--	--	--	--	--	--	--	--	--	---	--	--	--	--	--	--	--