0034101_02APE0101_02.PLT

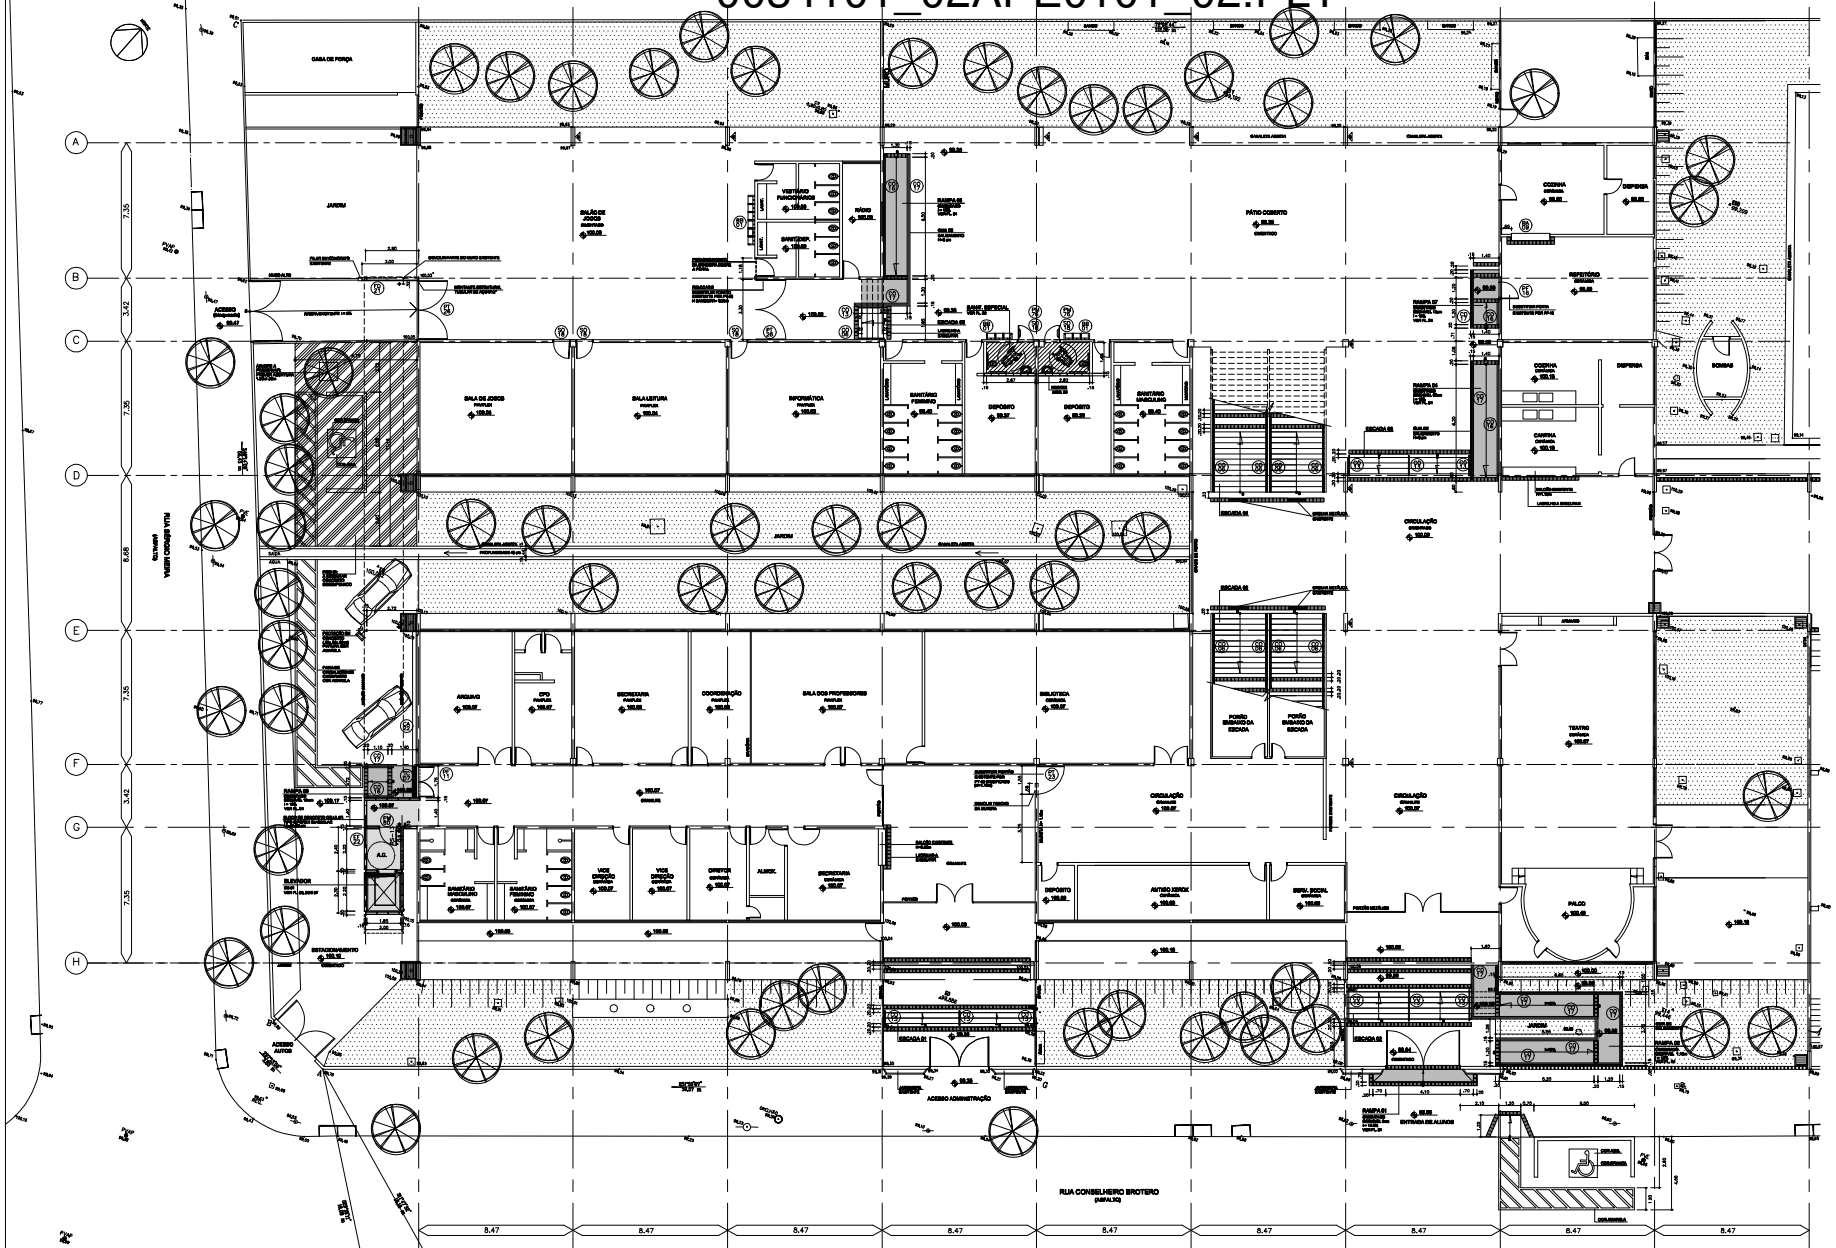


IMPLANTAÇÃO - PARTE 01
ESC 1:100

SITUAÇÃO SEM ESCALA

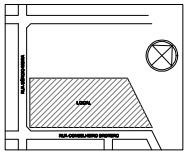


* VERIFICAR MEDIDAS E DESNÍVEIS NO LOCAL

| Nº | MODIFICACOES | APROVADO | DATA | APROVADO | DATA |
|---|---|---|---|---|---|
| 8 | | | | | |
| 7 | | | | | |
| 6 | | | | | |
| 5 | | | | | |
| 4 | | | | | |
| 3 | | | | | |
| 2 | | | | | |
| 1 | Substituição da Plataforma CP-07 por Elevador CE-01 | | | | |
| Nº | MODIFICACOES | APROVADO AUTOR DO PROJETO | DATA | APROVADO FDE | DATA |

| OBSERVACOES | DESENHOS DE REFERENCIA | Nº | APROVADO | DATA |
|---|---|---|---|---|
| | | | | |

LEGENDA (PISOS)
1. CIMENTO DESEMPENADO
2. GRANILITE
3. CERAMICA COM REFERENCIA MOCA ASPLEE CINZA
4. CERAMICA
5. CIMENTADO DESEMPENADO

PAREDES
- ARGAMASSA COM COR E ACABO REFLETENTE BRANCO,CORRIDO OU SUPERGESSO COM REFERENCIA CORAL E CORAL
- PINTURA ACRILICA LAVAVEL COR REFERENCIA VERDE ESMERALDA
- PINTURA DE ESMALTE SINTETICO COR REFERENCIA AZUL PRECIOSO/CORAL
- AZULEJO BRANCO 15 x 15 cm.
- PINTURA DE TACOS NOS PILARES SOLTOS

EXISTENTE
AMPLIAÇÃO
REFORMA
DEMOLIÇÃO
MURO DE 1,60
LAJE MACIÇA COM ANCOLA
LAJE MACIÇA COM ANCOLA
MURO
PROJEÇÃO
DEMOLIÇÃO
RAMPAS

ÁREAS/ INTERVENÇÕES/ AMPLIAÇÕES

| DISCRIMINAÇÃO | A (m2) | DISCRIMINAÇÃO | A (m2) | DISCRIMINAÇÃO | A (m2) | DISCRIMINAÇÃO | A (m2) |
|---|---|---|---|---|---|---|---|
| Terreno | 7.353,98 | Adequações/Reformas | 45,82 | | | Reforma calçada ext. | —— |
| Área Construída Existente | 6.312,02 | Lodinho Lavatório Sanitário | —— | Lodinho Lavatório Sanitário | 1.139 un/ 45,56 m2 | Rampas | 111,92 |
| Ampliação/ Construção s/ beiral | 150,19 | Elevador + Poço/Metálico | —— | Reforma de Piso | enchimento rebaixo | Reforma de Piso Internos | —— |
| Área construída total (Ampliação+Existente) | 6.462,71 | Piso a executar | —— | | externo / interno | 76,93 | |

ARQ. CARLOS ANTUNES CREA 060063790
RUA CEL. LUIS ALVES 118 SÃO PAULO SP CEP. 04116.050 TEL. 5549 1377
joppert@uol.com.br 5524255255241-03

joppert e antunes
ARQUITETOS

FUNDAÇÃO PARA O DESENVOLVIMENTO DA EDUCAÇÃO - FDE

| | | | |
|---|---|---|---|
| ESCOLA - MUNICIPIO: EE DR. ALARICO SILVEIRA - SANTA CECÍLIA / SÃO PAULO | | CÓDIGO: 0 0 3 4 1 0 1 | |
| INTERVENÇÃO: ADEQUAÇÃO A NBR 9050 | | Nº LINE: 02 | |
| ESTAPA / AREA TÉCNICA: PROJETO EXECUTIVO DE ARQ. | SRO PROJETO: CONVENCIONAL | DATA: JAN/2009 | ESTAPA / AREA TÉCNICA: PEARQ |
| DESENHO: IMPLANTAÇÃO - PARTE 01 | ESCALA: 1:100 | JAN/09 | FOLHA: 01/07 REVISÃO: 01 |

0034101_02APE0101_01