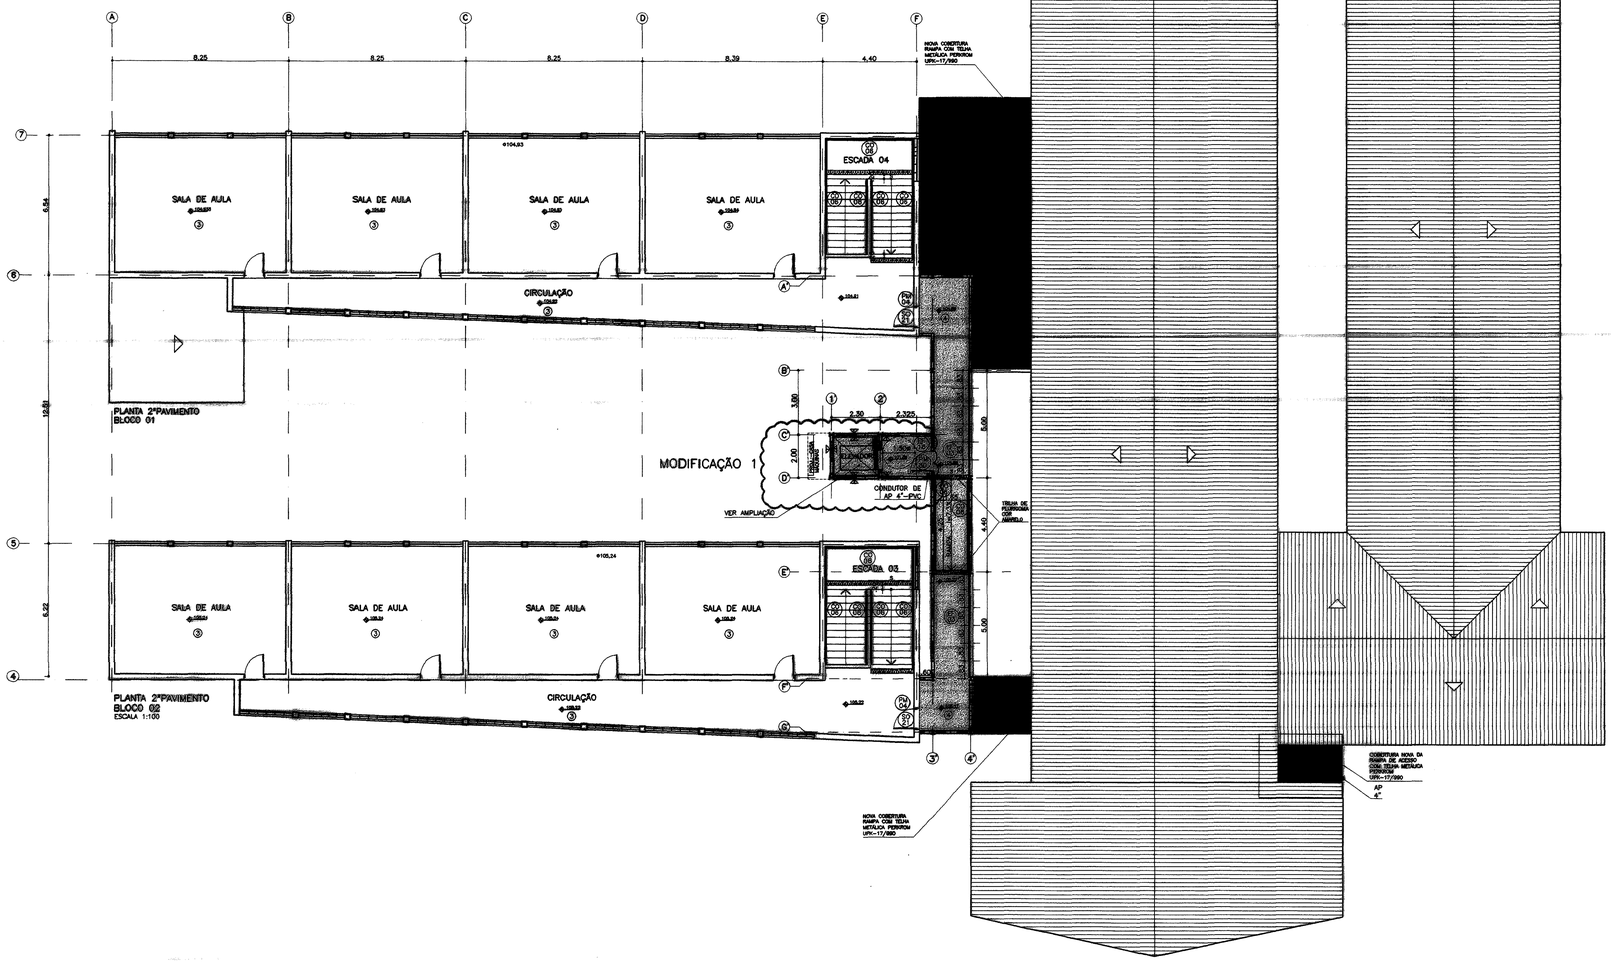

BALCÃO DA COZINHA

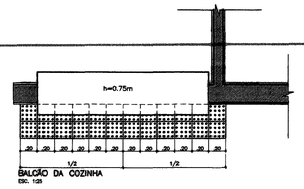

LADRILHOS HIDRÁULICOS PARA SINALIZAÇÃO DO BALCÃO DA COZINHA
ESC. 1:25
COTAS EM CM

NOTA
CENTRALIZAR DENTRO DO POSSÍVEL OS LADRILHOS AO EIXO DOSEM RELAÇÃO BALCÕES DE FORMA A REDUZIR O CORTE DOS LADRILHOS

DET. FIXAÇÃO CO-13 E CO-15 EM RAMPAS

ESCALA 1:10
COTAS EM CM

LADRILHOS

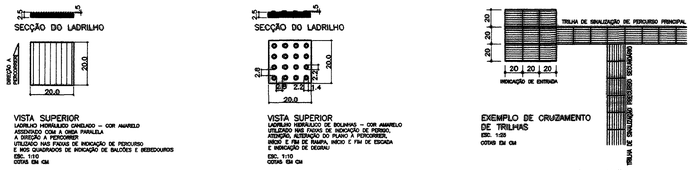

TABELAS

RAMPAS / DESCRIMINAÇÃO	LOCALIZAÇÃO	DESNÍVEL	M2	CORRIMÃO / MIL		
RAMPA 01	ACESSO ALUNOS	0.97m	46.71	CO-06/10.29	CO-13/6.00	
RAMPA 02	ACESSO AO GALPÃO	1.62m	39.82	CO-06/15.20	CO-13/12.66	CO-15/9.08
RAMPA 03	ACESSO SALA AULA	1.27m	22.68	CO-15/25.40	CO-15/10.07	
RAMPA 04	ACESSO SALA AULA	0.27m	5.27	CO-13/4.70		
RAMPA 05	ACESSO CANTINA	0.15m	2.20	----	---	
RAMPA 07	ACESSO PASSARELA	0.15cm	2.20	----	---	
RAMPA 08	ACESSO QUADRA	0.11m	1.12	---	---	
ESCADA 01	ACESSO ADM.	----	CO-06/9.46			
ESCADA 02	ACESSO BLOCO SALAS AULA	---	CO-13/7.06			
ESCADA 03	ACESSO INTERNO ENTRE PAV.	---	CO-06/22.69			
ESCADA 04	ACESSO INTERNO ENTRE PAV.	---	CO-06/22.15			
ESCADA 05	ACESSO A CANTINA/COZINHA	9.00	CO-13/0.90			
ESCADA 06	ACESSO BLOCOS SALA AULA	3.76	CO-13/4.16			
ESCADA 07	ACESSO DO ESTAC. AO GALPÃO	5.37	CO-13/5.70			

TABELA DE SINALIZAÇÃO VISUAL

NOME DO AMBIENTE	RÉGUA DE IDENTIFICAÇÃO			CORES	
	Nome	Régua	Quantidade	Porta	Régua
ELEVADOR	ELEVADOR-USO RESTRITO	RS-13	01	CINZA	BRANCO
SANITÁRIO ESPECIAL	SANITÁRIO	RS-05	01	CINZA	BRANCO

NOTAS:
- AS RÉGUAS INFORMATIVAS SERÃO FORNECIDAS PELA FDE, E INSTALADAS PELA CONSTRUTORA.
- CONSULTAR O MANUAL DE SINALIZAÇÃO/ COMUNICAÇÃO VISUAL DA FDE.

TABELA DE PINTURA

	ITEM	ELEMENTO	CATÁLOGO COMERCIAL	COR	NOTAS
EXTERNO	1	PAREDES	SUVINIL ACRÍLICO	REF. 76 (LAGUNA)	NAS PAREDES COM COR EXISTENTE AZUL
	2	PAREDES	SUVINIL ACRÍLICO	REF. 68 (VANILLA)	NAS PAREDES COM COR EXISTENTE AMARELO
	3	ELEMENTOS VAZADOS	SUVINIL ACRÍLICO	REF. 76 (LAGUNA)	NOS ELEMENTOS COM COR EXISTENTE AZUL
	4	ELEMENTOS VAZADOS	SUVINIL ACRÍLICO	REF. 68 (VANILLA)	NOS ELEMENTOS COM COR EXISTENTE AMARELO
	5	CAIXILHOS/TELAS	SUVINIL ESMALTE SINTÉTICO	BR:0136 (CINZA MÉDIO)	
	6	PORTAS	SUVINIL ESMALTE SINTÉTICO	BR:0136 (CINZA MÉDIO)	
	7	PORTÕES	SUVINIL ESMALTE SINTÉTICO	BR:0136 (CINZA MÉDIO)	
	8	RESERVATÓRIO	SUVINIL ACRÍLICO	REF. 76 (LAGUNA)	
INTERNO	9	PILARES DO GALPÃO	SUVINIL PINTURA A ÓLEO	MARFIM NOBRE	MANTER FAIXA NA ALTURA EXISTENTE
			SUVINIL ACRÍLICO	REF. 76 (LAGUNA)	NA PARTE SUPERIOR
	10	PAREDES	SUVINIL PINTURA A ÓLEO	MARFIM NOBRE	MANTER FAIXA NA ALTURA EXISTENTE
	11	PAREDES/TETO	SUVINIL LÁTEX PVA	REF. 01 (BRANCO NEVE)	MANTER FAIXA EXISTENTE
	12	ELEMENTOS VAZADOS	SUVINIL ESMALTE SINTÉTICO	REF. 01 (BRANCO NEVE)	
	13	CAIXILHOS	SUVINIL ESMALTE SINTÉTICO	BR:0136 (CINZA MÉDIO)	
	14	PORTAS	SUVINIL ESMALTE SINTÉTICO	BR:0160 (CREME NOBRE)	
	15	BATENTES DAS PORTAS INTERNAS	SUVINIL ESMALTE SINTÉTICO	BR:0103 (AMARELO OURO)	
ELEVADOR	16	ALVENARIA	SUVINIL ACRÍLICO	REF. 76 (LAGUNA)	
	17	ESTRUTURA			TODAS AS PEÇAS METÁLICAS DEVERÃO RECEBER PINTURA COM BASE DE DUROW 2500 XTL EPOXI SEM BRILHANTE E PINTURA FINAL COM DUROW 6500 SEMI BRILHANTE ACABAMENTO ASFÁLTICO. A COR DEVERÁ SER CREME NOBRE REFERÊNCIA BR:0160 SUVINIL ESMALTE SINTÉTICO.
PASSARELA	18	ALVENARIA	SUVINIL ACRÍLICO	REF. 76 (LAGUNA)	
	19	ESTRUTURA			TODAS AS PEÇAS METÁLICAS DEVERÃO RECEBER PINTURA COM BASE DE DUROW 2500 XTL EPOXI SEM BRILHANTE E PINTURA FINAL COM DUROW 6500 SEMI BRILHANTE ACABAMENTO ASFÁLTICO. A COR DEVERÁ SER CREME NOBRE REFERÊNCIA BR:0160 SUVINIL ESMALTE SINTÉTICO.

SANITÁRIO ESPECIAL

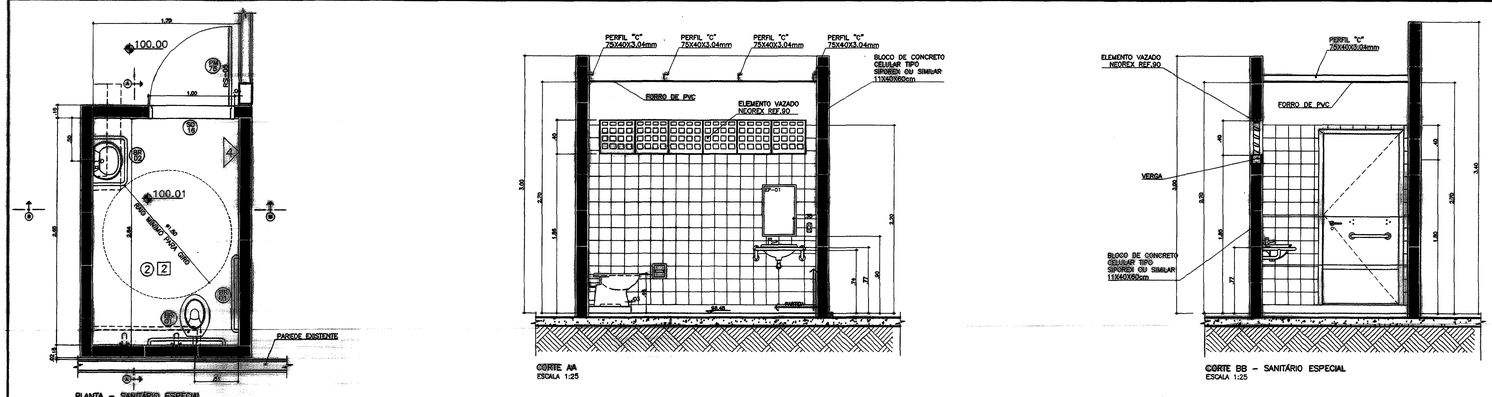

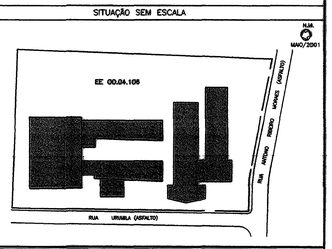

Nº	MODIFICAÇÕES	APROVAÇÃO AUTOR DO PROJETO	DATA	APROVAÇÃO FDE	DATA
9					
8					
7					
6					
5					
4					
3					
2					
1	SUBSTITUIÇÃO DE PLATAFORMA POR ELEVADOR				

OBSERVAÇÕES

DESENHOS DE REFERÊNCIA

Nº	APROVAÇÃO	DATA
	AUTOR DO PROJETO	OUT/2001
	FDE	

ÁREAS/ INTERVENÇÕES/ AMPLIAÇÕES

DISCRIMINAÇÃO	A (m2)	DISCRIMINAÇÃO	A (m2)	DISCRIMINAÇÃO		A (m2)
Terreno	6252.26	Adequações/Reformas	64.66	Poço Ampliação Escadas		–
				Reforma calçada est.	1	8.40
Área Construída Existente s/beiral	2991.84	Lastro/Barrotes 102.24m2 / Estrutura 25.00m	Lastro/Tabuas 26.20m2 / Tabuas 650un	Rampas		83.43
Ampliação s/ beiral	74.38	Reformas de Piso	enchimento	101.29		39.49
Área construída total s/ beiral (Ampliação+Existente)	3125.79		rebaixo	27.75	Reforma de Pisos – Internos	2 4.50
		Piso a executar	externo	40.82		3 79.88
Adequação	33.16		interno	–	externos	1 67.31

LEGENDA
PISOS
1. CIMENTADO DESEMPENADO
2. CERÂMICA ANTI DERRAPANTE
3. GRANILITE
4. CHAPA METÁLICA XADREZ

FORRO
Z FORRO DE PVC

PAREDES
- BLOCO CONCRETO CELULAR TIPO SIPOREX OU SIMILAR 11x40x60cm
- TIJOLO CERÂMICO FURADO TEXTURIZADO ACRÍLICO-011.10 PINTURA SUVINIL ACRÍLICO 0501/2500 COR REF.76 (LAGUNA)
- GESSO 5mm PINTURA ESMALTE SINTÉTICO BRANCO BRILHANTE
- GESSO 5mm
- AZULEJO BRANCO 15X15CM

EXISTENTE
CONSTRUIR
ADEQUAÇÕES
REFORMA DE PISO
RAMPAS
ENCHIMENTO DE PISO
MUDANÇA DE USO
LADRILHO HIDR. CANELADO COR AMARELO
LADRILHO HIDR. BOLINHA COR AMARELO
NOVO PISO
AMPLIAÇÃO
DEMOLIÇÃO
PROJEÇÃO

G&S representação arquitetura s/c ltda
CREA: 0680 BS1513

FUNDAÇÃO PARA O DESENVOLVIMENTO DA EDUCAÇÃO – FDE

ESCOLA – NOME/LOCAL: EE ANTOINE DE SAINT EXUPERY – SÃO PAULO – (LIMÃO)			CODIGO 0,0,0,4,1,0,6
INTERVENÇÃO: ADEQUAÇÃO À NBR 9050			No. INTERVENÇÃO 04
ETAPA/AREA TÉCNICA: PROJETO EXECUTIVO DE ARQUITETURA	TIPO PROJETO: CONV	DATA: OUT/2002	ETAPA/AREA TÉCNICA: PE-ARQ
CONTEÚDO: 2º PAVIMENTO , SANITÁRIO ESPECIAL, DETALHES		ESCALA: INDICADA	FOLHA: 02/08 REVISÃO: 01

0402010.DWG