0002104_03TLT0100_02.PLT

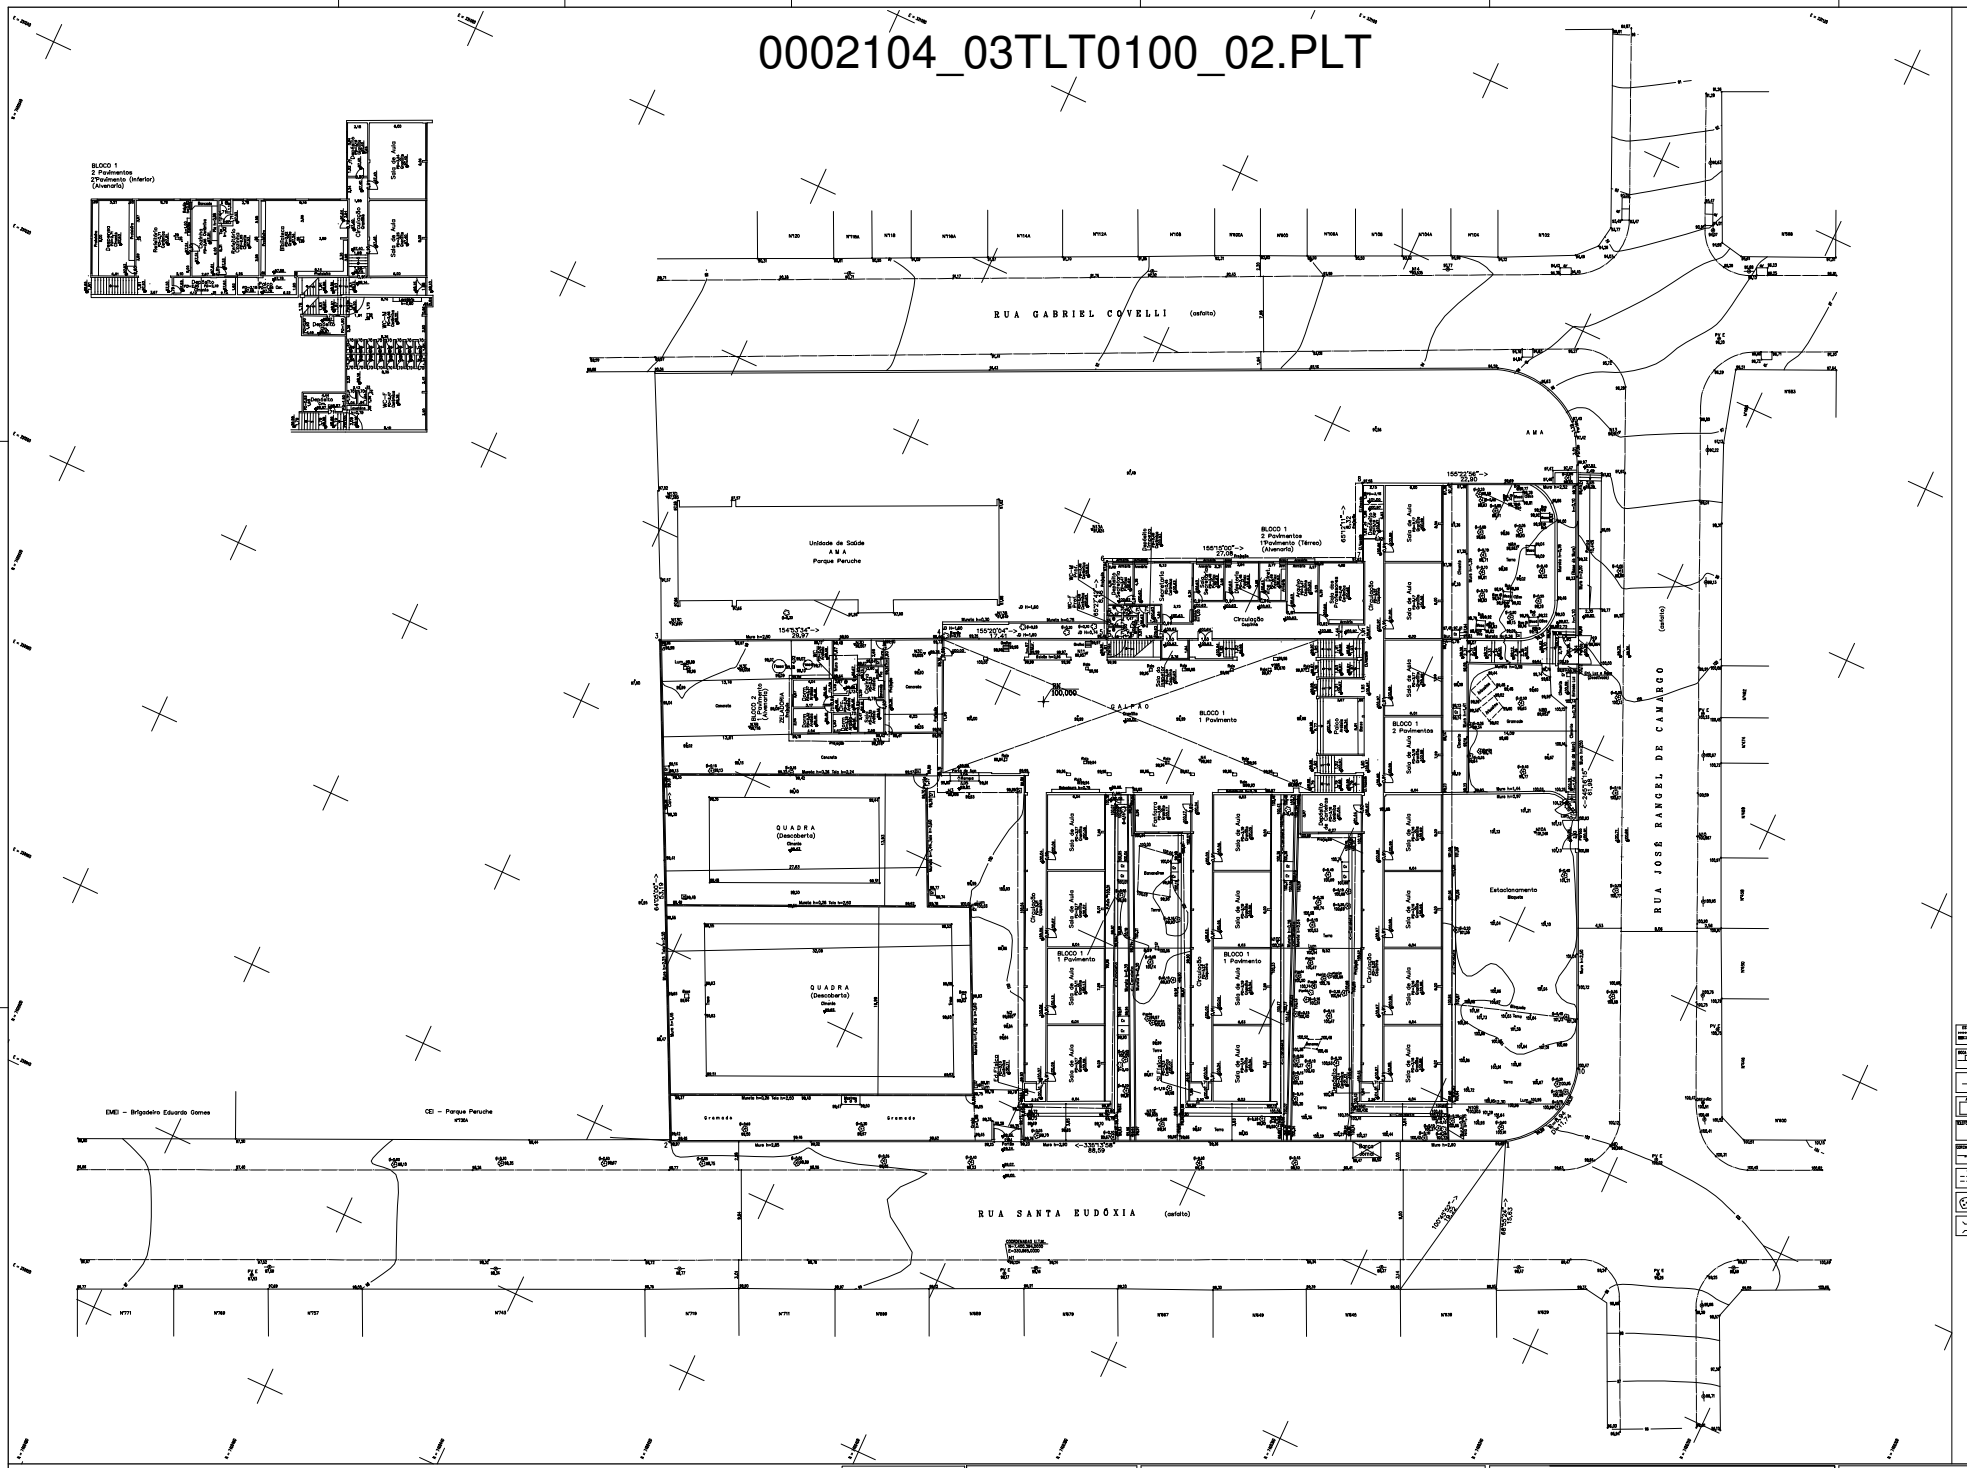

LEGENDA

ESP. VERDE	ÁGUAS	POSTE/LUMINÁRIA	MARCO/PIQUETE
RED. ESG. E ÁGUA	PONTO DE VISTA	CERCA	MUR
EIXO	ALINHAMENTO PREDIAL	ERE	RUA
ALAMBRADO	GUARDA	CAIX. DE CONCRET.	CAIXA DE INSPEÇÃO
ELEVAÇÃO PREDIAL	CAIX. DE VISTA	PONTA DE GRADA	ÁRVORE
CURVA DE NÍVEL	EIX. LEVANTAMENTO	CERCA VIVA	CERCA DE ARAME
CANTEIRO	BARREIRA	REF. DE NÍVEL	VIA. VEICULAR
MUR	CERCA D'PINUS	PONTE RODOVIÁRIA	R.M. TÉRREO
TAMPA	BOCA	LAGOA	ARBUSTO

PLANTA DE SITUAÇÃO S/ ESCALA

TIPO 4

COORDENADAS DOS PONTOS DE DIVISA		
PONTOS	N = Y	E = X
1	7.429.151,4388	330.995,5870
2	7.429.172,9484	330.987,4[illegible]
3	7.429.152,1453	331.009,3[illegible]
4	7.429.127,4800	331.009,3[illegible]
5	7.429.127,7[illegible]	331.012,7[illegible]
6	7.429.115,7[illegible]	331.012,7[illegible]
7	7.429.115,2[illegible]	331.016,7[illegible]
8	7.429.102,9[illegible]	331.042,5[illegible]
9	7.429.102,9[illegible]	331.042,5[illegible]
10	7.429.127,4[illegible]	331.050,1[illegible]
11	7.429.127,4[illegible]	331.050,1[illegible]
12	7.429.151,4[illegible]	331.016,5[illegible]

R.N.: COTA VELUM LOCALIZADA NO GRAFIO

COORDENADAS GEOREFERENCIADAS
X: 7.400.[illegible] 27° 27' 0,4"
Y: [illegible] 46° 37' 0,4"

ESTAÇÃO DE [illegible] PONTO 01

AS COTAS FORAM PRIMEIRAMENTE CONFERIDAS CUIDADOSAMENTE PELOS CIDADÃOS NO LOCAL.

TABELA DE ÁREAS

PERÍMETRO 1-2-3-4-5-6-7-8-9-10-1	339,34 m	ÁREA CONSTRUÍDA	2.720,00 m2
TERRENO	5.743,09 m2	ÁREA ZELADORIA	62,00 m2
LEVANTADO	14.600,00 m2	ÁREA CONSTRUÍDA TOTAL	2.782,00 m2
ÁREA PERMANENTE	1.730,09 m2	ÁREA COURTA	2.186,00 m2
ÁREA SEMI-PERMANENTE	298,00 m2		
ÁREA IMPERMEÁVEL	3.715,00 m2		

RESPONSÁVEL TÉCNICO

ASSINATURA: _____ NOME CITADO - CREA Nº 060[illegible]/D

DATA: DEZEMBRO/2008

FILIAL TOPOGRAFIA LTDA
Rua Gerard, 287 - Cj. 51 - Cep.05452-010 Vila Madalena - São Paulo
Escritório Tatuáp - Rua Barra Funda 120 - Cj 11- Tatuáp - 3292 24 86
Telefone: 9971.2876 - 3021 3214 Fax : 3021 3453
e-mail : filialtopografia@hotmail.com.br
Inscrição: 206470

FUNDAÇÃO PARA O DESENVOLVIMENTO DA EDUCAÇÃO – FDE

REGIÃO ADMINISTRATIVA: METROPOLITANA	MUNICÍPIO / DISTRITO: CASA VERDE / CASA VERDE	0 0 2 1 0 4
NOME DA OBRA: EE. ARY BARROSO		ÁREA TERRENO: 5.743,09 m2
ENDEREÇO: RUA SANTA EUDÓXIA, 630	DATA: 17/12/2008	
LEVANTAMENTO PLANIALTIMÉTRICO	ESCALA: 1:200	TOP 01/01

0002104_03TLT0100_02