0008102_03APE0100_02.PLT

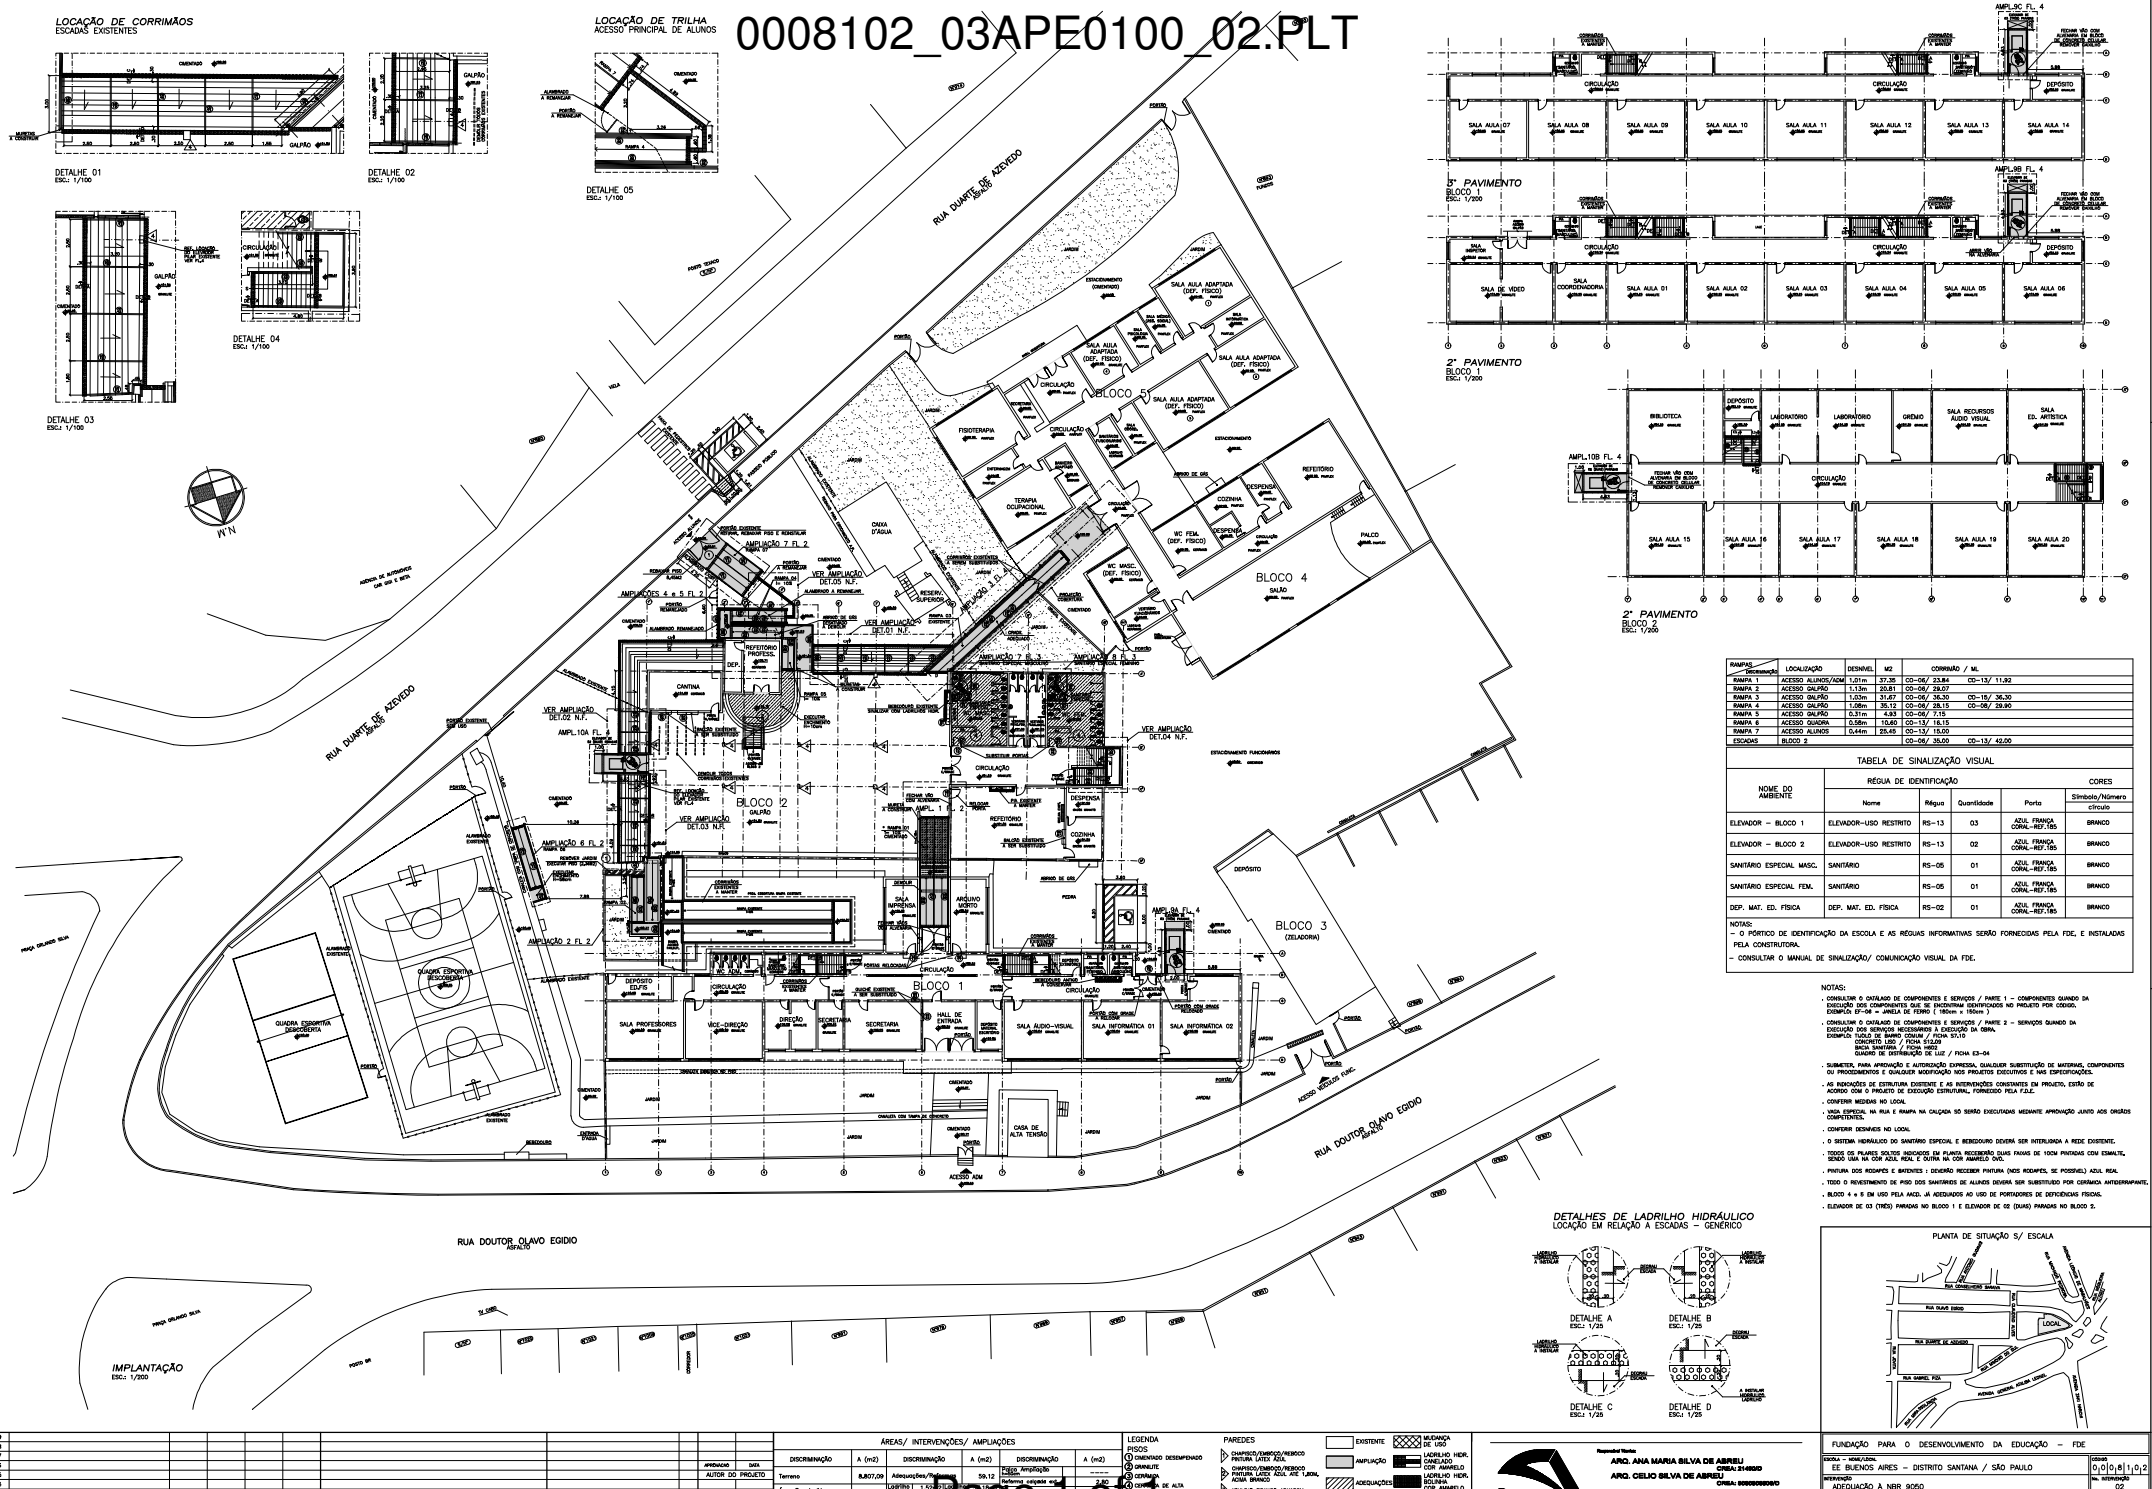

RAMPAS / DESCRIMINAÇÃO	LOCALIZAÇÃO	DESNIVEL	M2	CORRIMÃO / ML	
RAMPA 1	ACESSO ALUNOS/ADM	1,01m	37,35	CO-06/ 23,84	CO-13/ 11,92
RAMPA 2	ACESSO GALPÃO	1,13m	20,81	CO-06/ 29,07	
RAMPA 3	ACESSO GALPÃO	1,03m	31,67	CO-06/ 36,30	CO-15/ 36,30
RAMPA 4	ACESSO GALPÃO	1,08m	35,12	CO-06/ 28,15	CO-08/ 20,90
RAMPA 5	ACESSO GALPÃO	0,31m	4,93	CO-06/ 7,15	
RAMPA 6	ACESSO QUADRA	0,58m	10,60	CO-13/ 16,15	
RAMPA 7	ACESSO ALUNOS	0,44m	25,45	CO-13/ 15,00	
ESCADAS	BLOCO 2			CO-06/ 35,00	CO-13/ 42,00

TABELA DE SINALIZAÇÃO VISUAL

NOME DO AMBIENTE	RÉGUA DE IDENTIFICAÇÃO				CORES
	Nome	Régua	Quantidade	Porta	S/Imbolo/Número c/Friso
ELEVADOR – BLOCO 1	ELEVADOR–USO RESTRITO	RS–13	03	AZUL FRANCA CORAL–REF.185	BRANCO
ELEVADOR – BLOCO 2	ELEVADOR–USO RESTRITO	RS–13	02	AZUL FRANCA CORAL–REF.185	BRANCO
SANITÁRIO ESPECIAL MASC.	SANITÁRIO	RS–05	01	AZUL FRANCA CORAL–REF.185	BRANCO
SANITÁRIO ESPECIAL FEM.	SANITÁRIO	RS–05	01	AZUL FRANCA CORAL–REF.185	BRANCO
DEP. MAT. ED. FÍSICA	DEP. MAT. ED. FÍSICA	RS–02	01	AZUL FRANCA CORAL–REF.185	BRANCO

NOTAS:
– O PÓRTICO DE IDENTIFICAÇÃO DA ESCOLA E AS RÉGUAS INFORMATIVAS SERÃO FORNECIDAS PELA FDE, E INSTALADAS PELA CONSTRUTORA.
– CONSULTAR O MANUAL DE SINALIZAÇÃO/ COMUNICAÇÃO VISUAL DA FDE.

NOTAS:
- CONSULTAR O CATÁLOGO DE COMPONENTES E SERVIÇOS / PARTE 1 – COMPONENTES QUANDO DA EXECUÇÃO DOS COMPONENTES SUJEITOS A ENCONTRAR IDENTIFICADOS NO PROJETO POR CÓDIGO. EXEMPLO: EF–08 = GRELHA DE FERRO (180mm x 180mm)
- CONSULTAR O CATÁLOGO DE COMPONENTES E SERVIÇOS / PARTE 2 – SERVIÇOS QUANDO DA EXECUÇÃO DOS SERVIÇOS NECESSÁRIOS À EXECUÇÃO DA OBRA. EXEMPLO: TIJOLO DE BARRO COMUM / FICHA ST.10 CONCRETO 15D / FICHA ST.02A BACO SANITÁRIO / FICHA HI02 QUADRO DE DISTRIBUIÇÃO DE LUZ / FICHA E3–04
- SUBMETER, PARA APROVAÇÃO E AUTORIZAÇÃO EXPRESSA, QUALQUER SUBSTITUIÇÃO DE MATERIAIS, COMPONENTES OU PROCEDIMENTOS E QUALQUER MODIFICAÇÃO NOS PROJETOS EXECUTIVOS E NAS ESPECIFICAÇÕES.
- AS INDICAÇÕES DE ESTRUTURA EXISTENTE E AS INTERVENÇÕES CONSTANTES EM PROJETO, ESTÃO DE ACORDO COM O PROJETO DE EXECUÇÃO ESTRUTURAL, FORNECIDO PELA F.D.E.
- CONFERIR MEDIDAS NO LOCAL
- VAGA ESPECIAL NA RUA E RAMPA NA CALÇADA SÓ SERÃO EXECUTADAS MEDIANTE APROVAÇÃO JUNTO AOS ÓRGÃOS COMPETENTES.
- CONFERIR DESNÍVEIS NO LOCAL
- O SISTEMA HIDRÁULICO DO SANITÁRIO ESPECIAL E BEBEDOURO DEVERÁ SER INTERLIGADA À REDE EXISTENTE.
- TODOS OS PILARES SOLTOS INDICADOS EM PLANTA RECEBERÃO DUAS FAIXAS DE 10CM PINTADAS COM ESMALTE, SENDO UMA NA COR AZUL REAL E OUTRA NA COR AMARELO OUO.
- PINTURA DOS RODAPÉS E BATENTES E DEVERÃO RECEBER PINTURA (NOS RODAPÉS, SE POSSÍVEL) AZUL REAL
- TODO O REVESTIMENTO DE PISO DOS SANITÁRIOS DE ALUNOS DEVERÁ SER SUBSTITUÍDO POR CERÂMICA ANTIDERRAPANTE.
- BLOCO 4 e 5 EM USO PELA ARCD. JÁ ADEQUADOS AO USO DE PORTADORES DE DEFICIÊNCIAS FÍSICAS.
- ELEVADOR DE 03 (TRÊS) PARADAS NO BLOCO 1 E ELEVADOR DE 02 (DUAS) PARADAS NO BLOCO 2.

ÁREAS/ INTERVENÇÕES/ AMPLIAÇÕES						
DISCRIMINAÇÃO	A (m2)	DISCRIMINAÇÃO	A (m2)	DISCRIMINAÇÃO	A (m2)	
Terreno	8.807,09	Adequações/Reformas	59,12	Pisos Ampliação	----	
Área Construída Existente a/ baixo	5280,00	Ampliação térreo (ampliação)	1.520,00	Reforma Pisos Existentes	----	
Área Construída Existente a/ cima	90,01	Ampliação 1º pavimento	360,00	Pisos Novos	----	
Cx. d'água / Elevador		Reformas de Piso	8,00	Pisos Novos Internos	----	
Área construída Total a/ baixo (Ampliação+Existente)	5388,01	Piso a executar	externo 4,60 / interno ----		88,70	

LEGENDA
PISOS
1 CIMENTADO DESEMPENADO
2 GRANILITE
3 CERÂMICA
4 CERÂMICA DE ALTA RESISTÊNCIA TIPO MONOLÍTICA PEI-5 30x30CM COR PLATINA RIGOR CERÂMICO (M=7,2KG/M2)
5 PAVIFLEX
6 ALUMÍNIO
PAREDES
A CIMENTO/EMBOÇO/REBOCO PINTURA LÁTEX ACRÍLICA
B CIMENTO/EMBOÇO/REBOCO PINTURA LÁTEX ACRÍLICA COR A DEFINIR
C AZULEJO BRANCO 15X15CM
D PINTURA NO PILAR
FORRO
01 LAJE
EXISTENTE
AMPLIAÇÃO
ADEQUAÇÕES
REFORMA DE PISO
RAMPAS
MUDANÇA DE USO
LADRILHO HIDR. CANTEADO COR AMARELO
LADRILHO HIDR. BOLINHA COR AMARELO
NOVO PISO
PROJEÇÃO
DEMOLIÇÃO

Nº	MODIFICAÇÕES	APROVAÇÃO	DATA	APROVAÇÃO	DATA
		AUTOR DO PROJETO		FDE	

OBSERVAÇÕES

DESENHOS DE REFERENCIA

Nº	APROVAÇÃO	DATA
	FDE	

APROVAÇÃO	DATA
AUTOR DO PROJETO	

Page 1 of 1

Responsável Técnico:
ARQ. ANA MARIA SILVA DE ABREU
CREA: 2140610
ARQ. CELIO SILVA DE ABREU
CREA: 060060060/D

SILVA DE ABREU ARQUITETURA

FUNDAÇÃO PARA O DESENVOLVIMENTO DA EDUCAÇÃO – FDE

ESCOLA – NOME/LOCAL: EE BUENOS AIRES – DISTRITO SANTANA / SÃO PAULO		CÓDIGO: 0,0,0,8,1,0,2
INTERVENÇÃO: ADEQUAÇÃO À NBR 9050		Nº INTERVENÇÃO: 02
ETAPA/ÁREA TÉCNICA: PROJETO EXECUTIVO DE ARQUITETURA	TIPO PROJETO: CONV.	DATA: JUL/02
		ETAPA/ÁREA TÉCNICA: PE–ARQ
CONTEÚDO: IMPLANTAÇÃO E BLOCOS		ESCALA: 1:200
		FOLHA: 01
		REVISÃO: 00

02031020