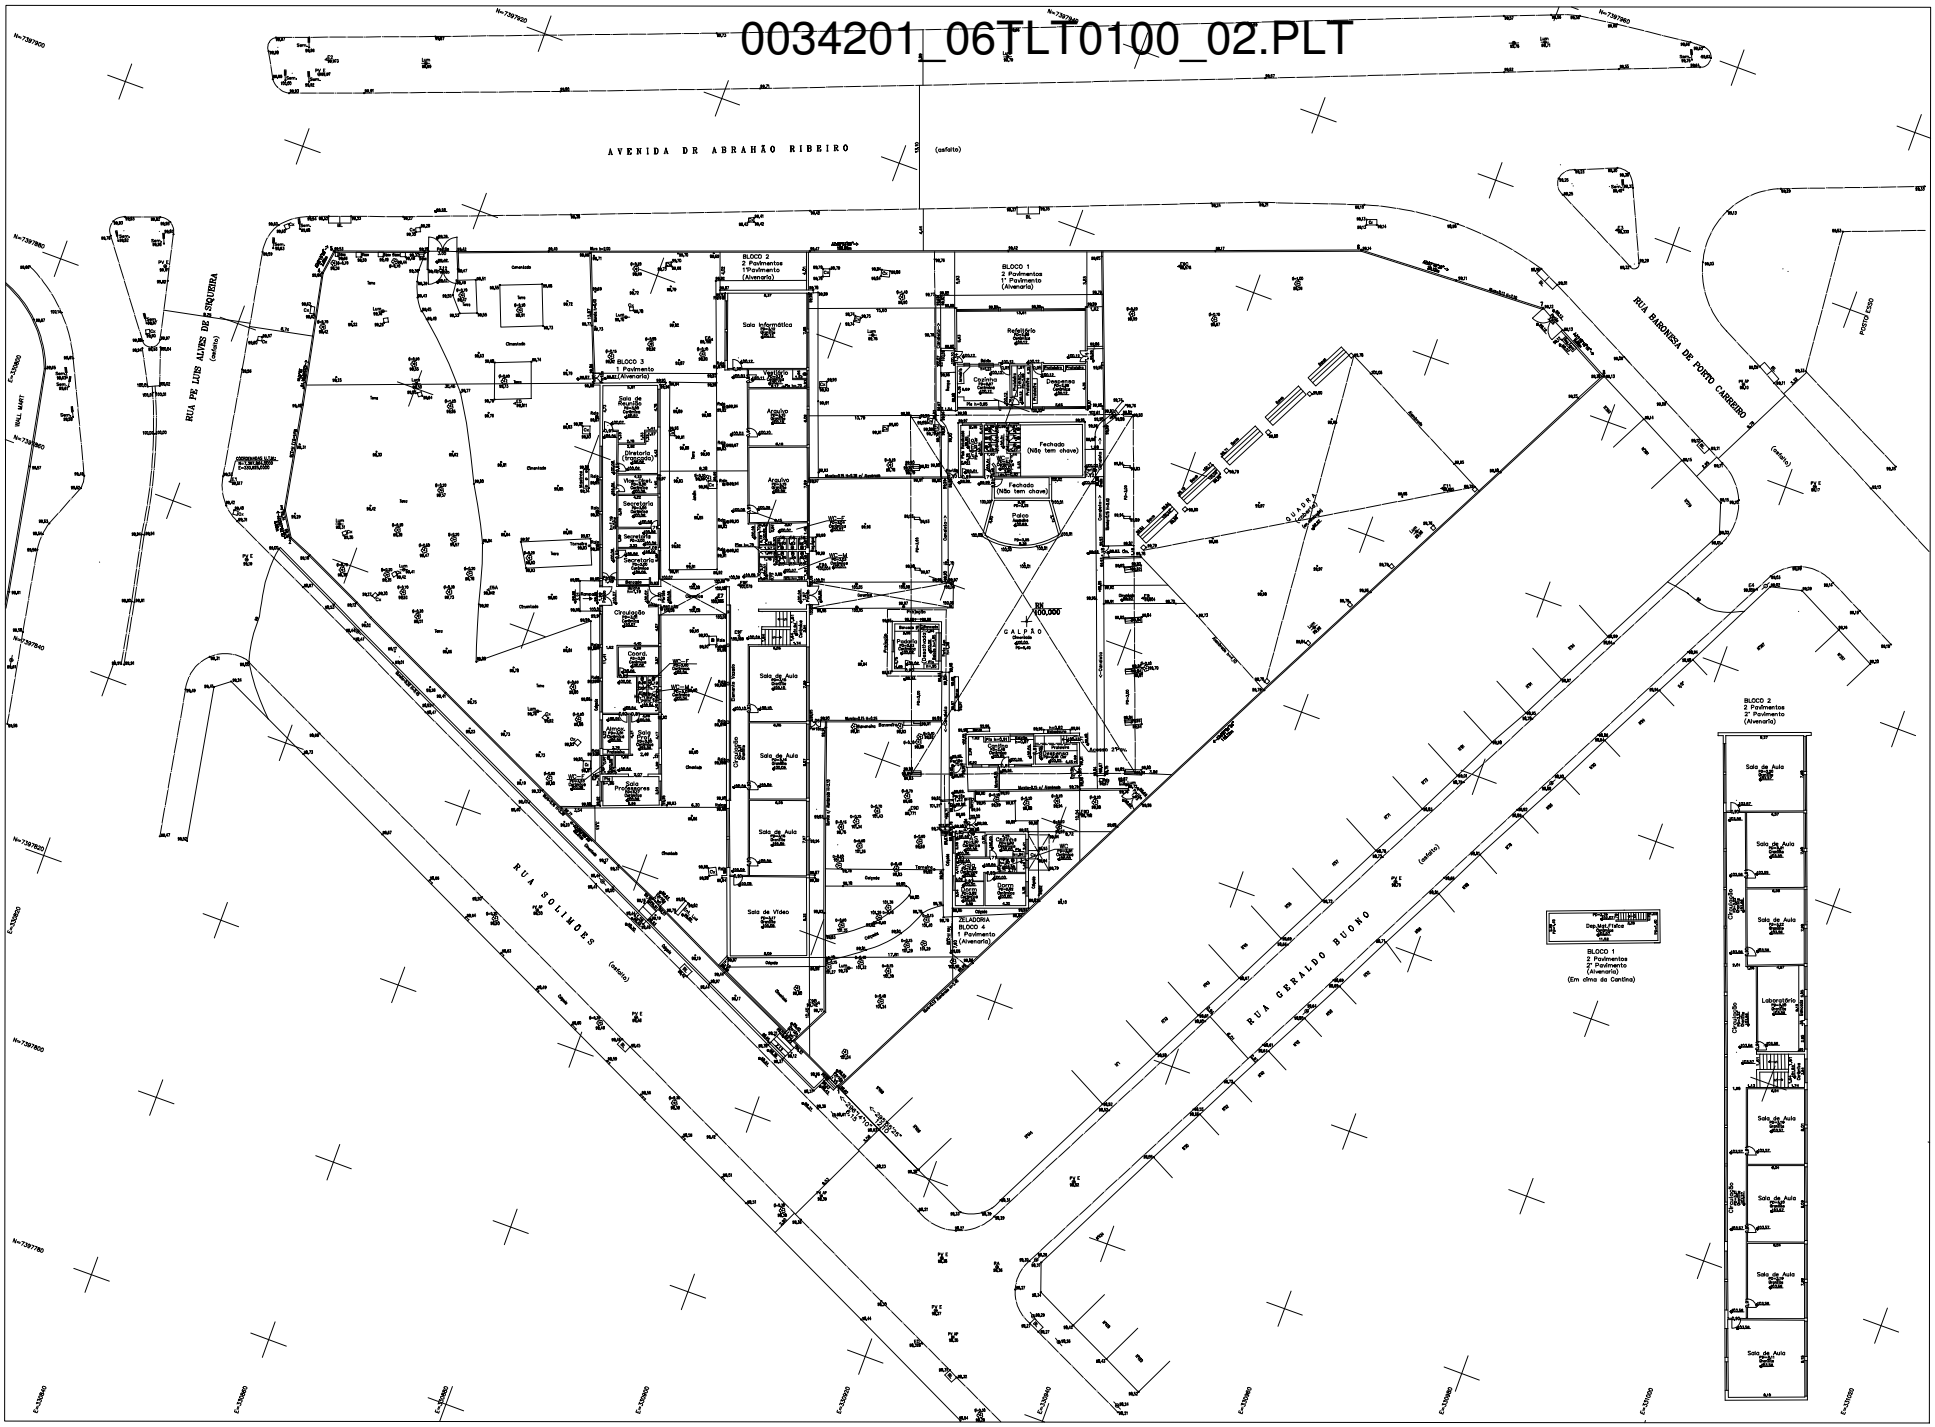

LEGENDA

PLANTA DE SITUAÇÃO S/ ESCALA

COORDENADAS DOS PONTOS DE DIVISA		
PONTOS	N = Y	E = X
1	7.397.825,7264	330.872,6853
2	7.397.599,2458	330.932,3869
3	7.397.561,1956	330.976,7661
4	7.397.599,3923	330.996,5457
5	7.397.599,7514	330.928,5709
6	7.397.676,4623	330.906,7729
7	7.397.649,4826	330.870,7861
8	7.397.824,8272	330.857,8177

TABELA DE ÁREAS			
PERÍMETRO	2.324,00 m	ÁREA CONSTRUÍDA	3.777,00 m2
TERRENO	7.438,00 m2	ÁREA ZELADORIA	42,00 m2
EXTENSÃO	1.018,00 m	ÁREA CONSTRUÍDA TOTAL	3.819,00 m2
GRAMA/JARDIM	1.825,00 m2	ÁREA OCUPADA	3.702,00 m2
PISO IMPERMEÁVEL/PARALELEPÍPEDO	0 m2		
CONCRETADO	1.835,00 m2		

RESPONSÁVEL TÉCNICO

FILIAL TOPOGRAFIA LTDA

DATA: JULHO/2008

FUNDAÇÃO PARA O DESENVOLVIMENTO DA EDUCAÇÃO – FDE

REGIÃO ADMINISTRATIVA: METROPOLITANA | MUNICÍPIO / DISTRITO: SÃO PAULO / SANTA CECILIA

NOME DA OBRA: E.E. CAMUTO DO VAL

ENDEREÇO: AVENIDA DR ABRAHÃO RIBEIRO, Nº526 – BARRA FUNDA

ÁREA TERRENO: 7.438,00 m2

DATA: 29/07/2008

ESCALA: 1:200

TOP 01/01

LEVANTAMENTO PLANIALTIMÉTRICO

TIPO 4