0010105_04ALC0100_02.PLT

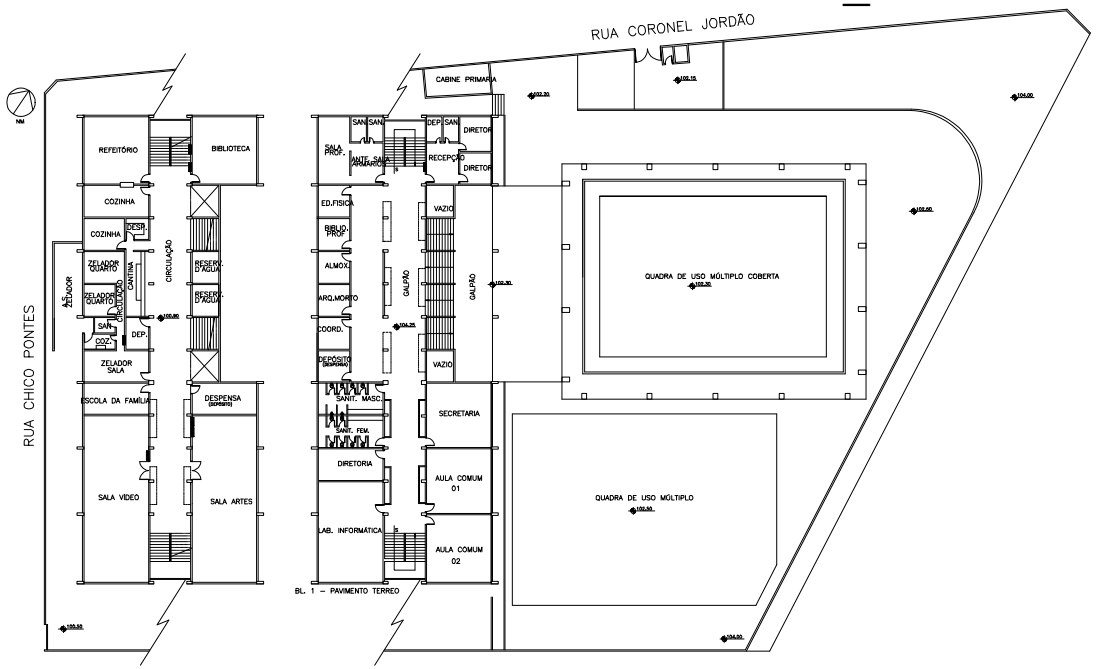

PLANTA
ESCALA 1:200

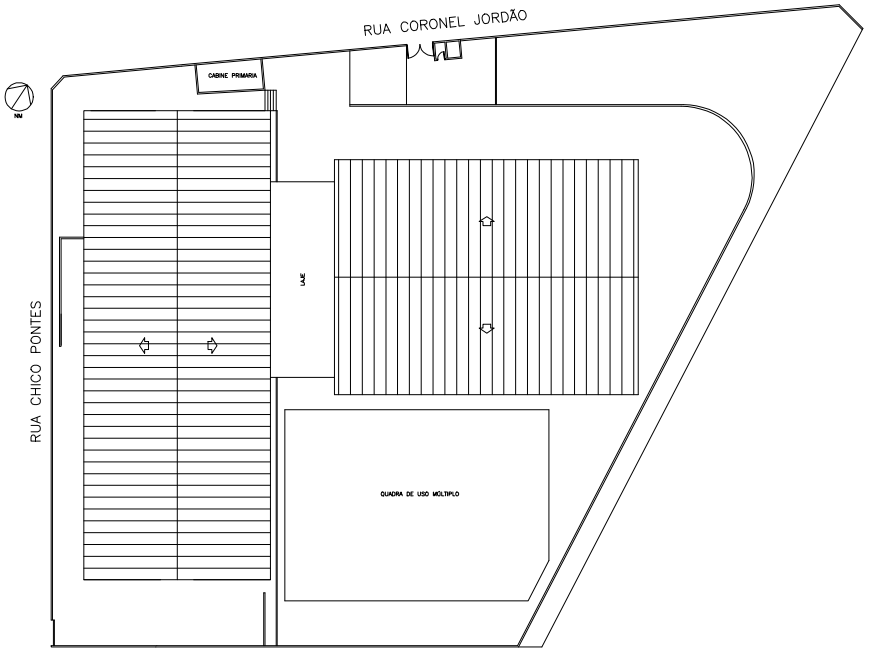

PLANTA COBERTURA
ESCALA 1:200

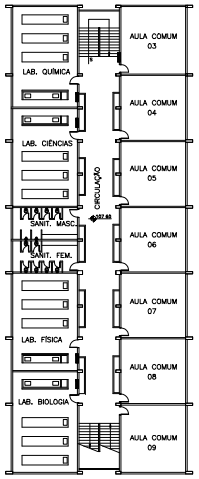

BLOCO 1 – 1º PAVIMENTO
ESCALA 1:200

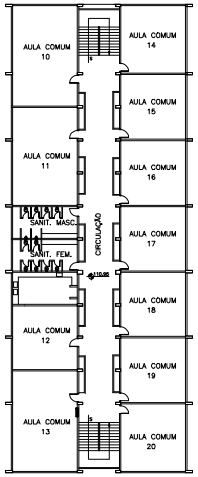

BLOCO 1 – 2º PAVIMENTO
ESCALA 1:200

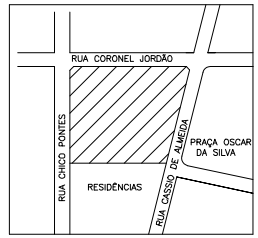

PLANTA DE SITUAÇÃO
SEM ESCALA

Nº	MODIFICACOES	APROVACAO	DATA	APROVACAO	DATA	OBSERVACOES	DESENHOS DE REFERENCIA	Nº	APROVACAO	DATA
9										
8										
7										
6										
5										
4										
3										
2										
1										
△										
Nº		AUTOR DO PROJETO		FDE					FDE	

APROVACAO	DATA
AUTOR DO PROJETO	

ARQUITETOS
ROSANA RIVELLES PIERRI – CREA 145160/D
LUIZ ANTONIO DE B. PERRONE
AV. Paulista, 2073 – Cerqueira César – SP
Cep 01311-940 – Tel.(011) 35412922
e-mail: pipeara@uol.com.br
Crea – 29.852/D

FUNDAÇÃO PARA O DESENVOLVIMENTO DA EDUCAÇÃO – FDE

ESCOLA – NOME/LOCAL: E.E. CASIMIRO DE ABREU – VILA GUILHERME – SP			CÓDIGO: 0 0 1 0 1 0 5
INTERVENÇÃO: ADEQUAÇÃO AO PERÍODO INTEGRAL			No. INTERVENÇÃO: 04
CTAPA/ÁREA TÉCNICA: ATUALIZAÇÃO CADASTRAL	TIPO PROJETO: CONV	DATA: MAIO/06	CTAPA/ÁREA TÉCNICA: LC-ARQ
CONTEÚDO: IMPLANTAÇÃO, PLANTA PAVIMENTOS		ESCALA: 1:200	FOLHA: 01 / REVISÃO: 00

0010105_04ALC0100_01