NM 24°11'08"

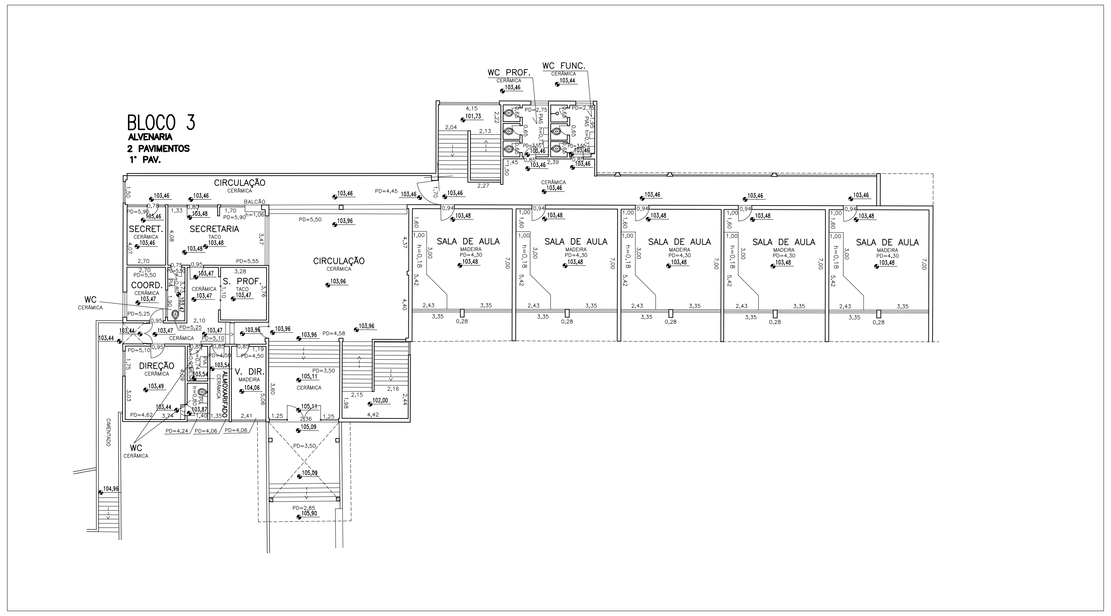

PLANTA DE SITUACAO S/ ESCALA

TIPO 4

COORDENADAS DOS PONTOS DE DIVISA		
PONTOS	E = X	N = Y
1	334.533,8031	7.402.168,9658
2	334.542,0197	7.402.155,3494
3	334.546,2130	7.402.134,8087
4	334.546,4552	7.402.109,0777
5	334.546,9933	7.402.094,5734
6	334.550,7012	7.402.078,2495
7	334.501,8151	7.402.070,8404
8	334.463,2630	7.402.108,2906
9	334.488,4492	7.402.121,4150

COORDENADAS DOS PONTOS DE DIVISA		
PONTOS	E = X	N = Y
10	334.492,3620	7.402.128,8754
11	334.530,0719	7.402.163,4132

R.N.: COTA 100,00 LOCALIZADA NO CENTRO DO GALPÃO

COORDENADAS GEOREFERENCIADAS: PONTO MK102
E=334.552,000 – 43°22'47,7316"
N=7.402.171,000 – 23°28'55,4981"

DEFINIÇÃO DA ÁREA: AS DIVISAS FORAM PROJETADAS CONFORME ELEMENTOS FÍSICOS EXISTENTES NO LOCAL

TABELA DE ÁREAS

PERÍMETRO (1–2–...11–1)	268,62 m	ÁREA CONSTRUÍDA (edificações existentes + edificações a construir)	2.413,83 m2
TERRENO	4.220,07 m2	ÁREA ZELADORIA	76,53 m2
LEVANTADA	6.011,61 m2	ÁREA CONSTRUÍDA TOTAL	2.490,36 m2
ÁREA PERMEÁVEL	1.016,78 m2	ÁREA OCUPADA	1.580,09 m2
ÁREA SEMI–PERMEÁVEL	m2		
ÁREA IMPERMEÁVEL	3.203,29 m2		

STOP LEAK
ENGENHARIA S/C LTDA.

CLÓVIS COSTA ANTUNES _____
CREA: 0600548596
NOV./08

FUNDAÇÃO PARA O DESENVOLVIMENTO DA EDUCAÇÃO – FDE

REGIÃO ADMINISTRATIVA: METROPOLITANA	MUNICÍPIO / DISTRITO: SÃO PAULO	0009128
NOME DA OBRA: EE EXPEDICIONARIO BRASILEIRO		ÁREA DO TERRENO
ENDEREÇO: RUA ALTINÓPOLIS, 501	DATA: NOV./08	4.220,07
LEVANTAMENTO PLANIALTIMÉTRICO	ESCALA: 1:200	TOP 01/01

0009128_01TOT00_01.dwg

FOLGTOP FOLHA EXPEDIENTE
0.18 YELLOW
0.00 CYAN
0.00 MAGENTA
0.00 BLACK