0008208_06TLT0100_02.PLT

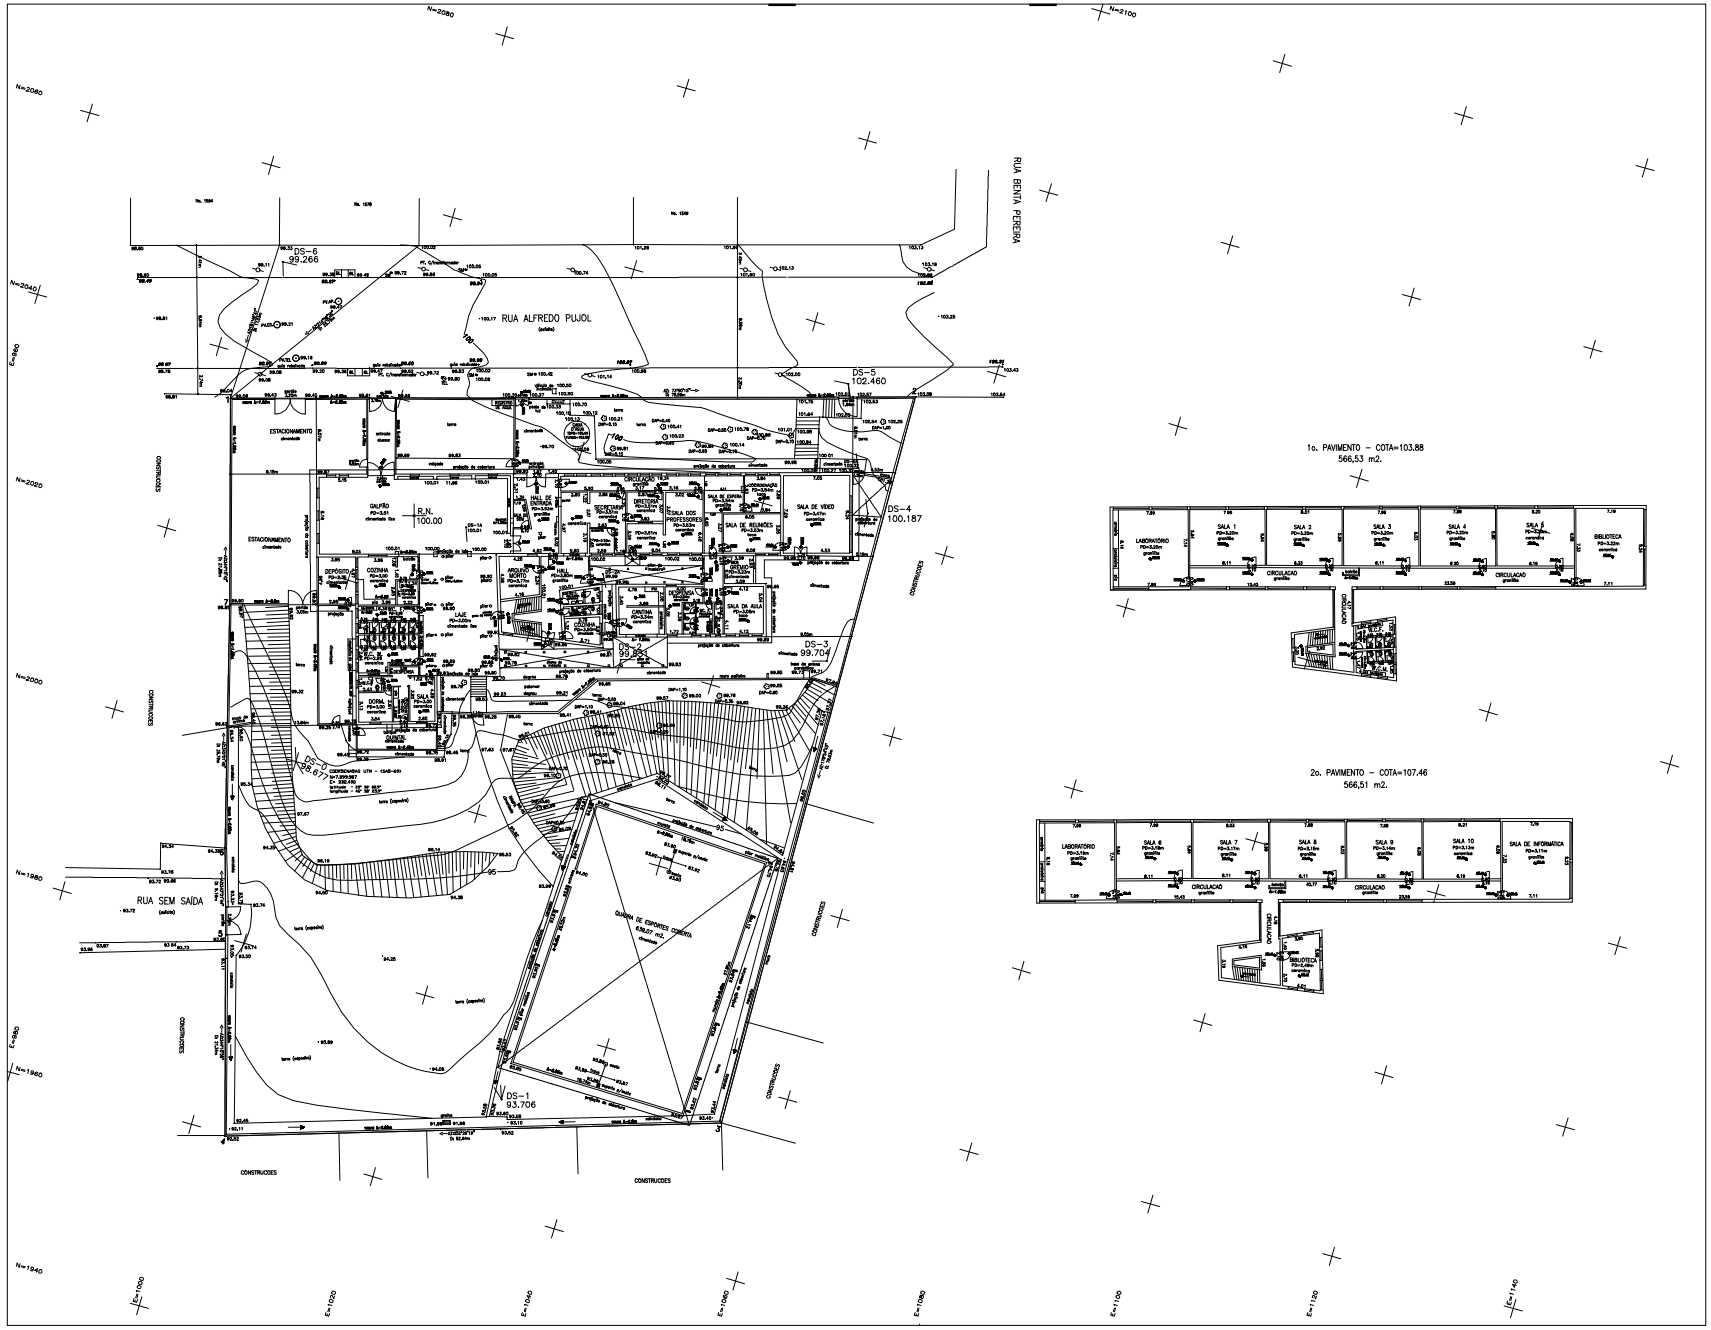

COORDENADAS DOS PONTOS DE DIVISA		
PONTOS	E = X	N = Y
1	992.6972	2039.0843
2	1002.4182	2035.3843
3	1003.2072	1978.8749
4	1003.7482	1958.7444
5	997.8246	1960.3252
6	995.3268	1959.1115
7	988.8424	2014.0304

R.N.: COTA 100,00 – LOCALIZADA NO CENTRO DO BALAÚSO

COORDENADAS GEORREFERENCIADAS VÉRTICE-0

DEFINIÇÃO DAS CONFRONTAÇÕES E DIVISAS FORAM PROJETADAS CONFORME ELEMENTOS FORNECIDOS PELO LOCAL

TABELA DE ÁREAS

PERIMETRO (1–2–3–4–5–6–7–1).....	283,24 m	AREA CONSTRUIDA	2.814,28 m2
TERRENO.....	4.850,24 m2	AREA ZELADORIA.....	m2
LEVANTADO.....	4.466,97 m2	AREA CONSTRUIDA TOTAL.....	2.814,28 m2
GRAMA/JARDIM/AREA.....	m2	AREA OCUPADA.....	1.781,12 m2
PISO INTERTRAVADO/PARALELEPIPEDO	m2		
CIMENTADOS.....	775,88 m2		

D S M
ENGENHARIA E SERVICOS S/C. LTDA
TEL. (11) 3745-8248 – FAX. 3741-0850 – S.Paulo
Email – cmiyasato@uol.com.br

RESP. TÉCNICO: – Jardo Shoiti Miyasato
C.R.E.A. – Nº. 060152826/D – SP.

DATA: / / 2004

TIPO 4

FUNDAÇÃO PARA O DESENVOLVIMENTO DA EDUCAÇÃO – FDE

REGIÃO ADMINISTRATIVA METROPOLITANA	MUNICÍPIO / DISTRITO SÃO PAULO / SANTANA
NOME DA ESCOLA	EE. BARÃO HOMEM DE MELLO
ENDEREÇO	RUA ALFREDO PUJOL, No. 1555 – VILA BIANCA
DATA	24/09/04
ESCALA	1:200
ÁREA DO TERRENO	4.850,24 m2.
TOP	01/01

LEVANTAMENTO PLANIALTIMÉTRICO

0008208_06TLT0100_02.DWG

Page 1 of 1