



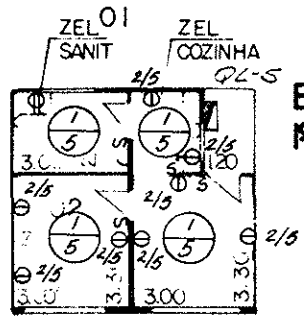


146657

DIVISA 3

**BLOCO 3
1º PAVIMENTO**

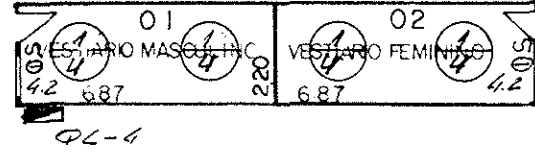


**BLOCO 2
1º PAVIMENTO**

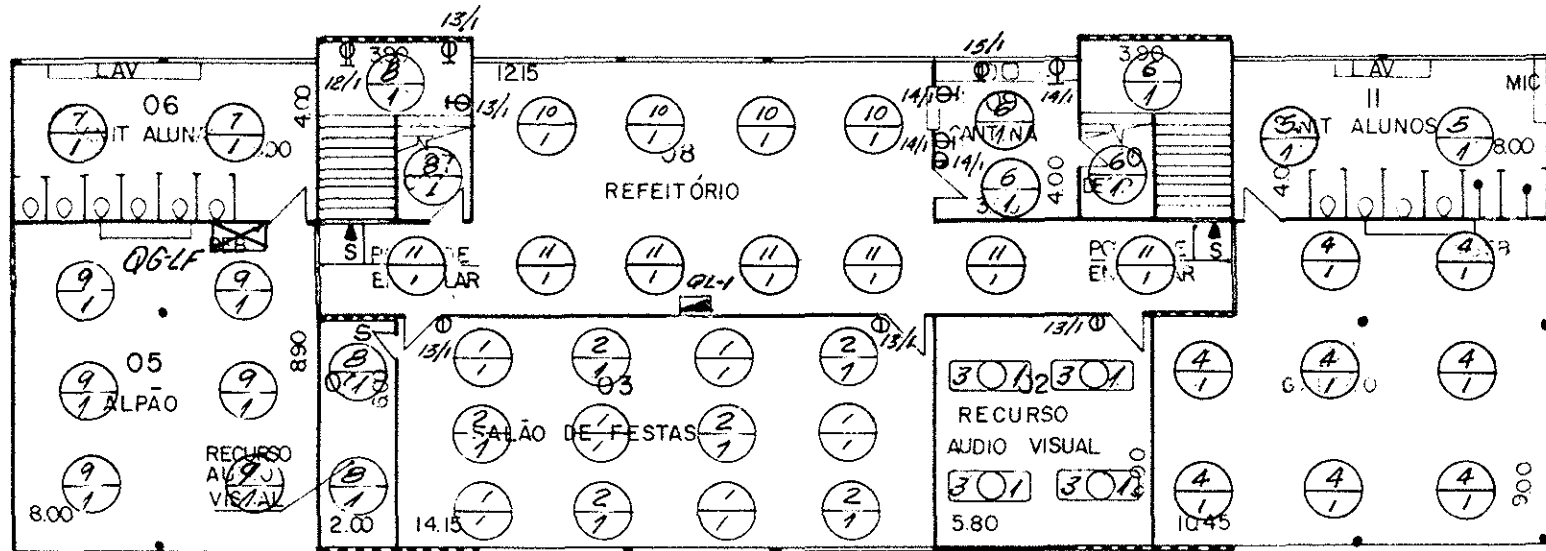


**BLOCO 1
1º PAVIMENTO**

*Cr. de Passagem, atual
antigo Quadro geral de luz e fôlego*

**BLOCO 1
2º PAVIMENTO**

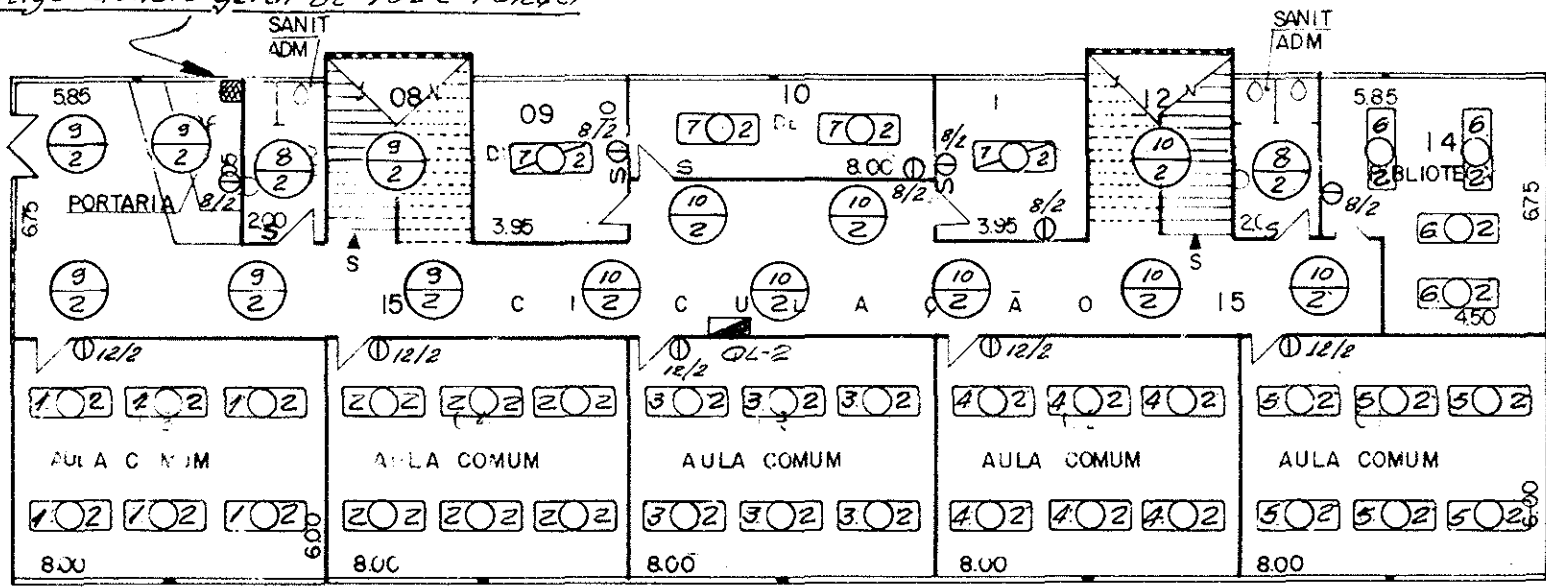

**BLOCO 1
3º PAVIMENTO**

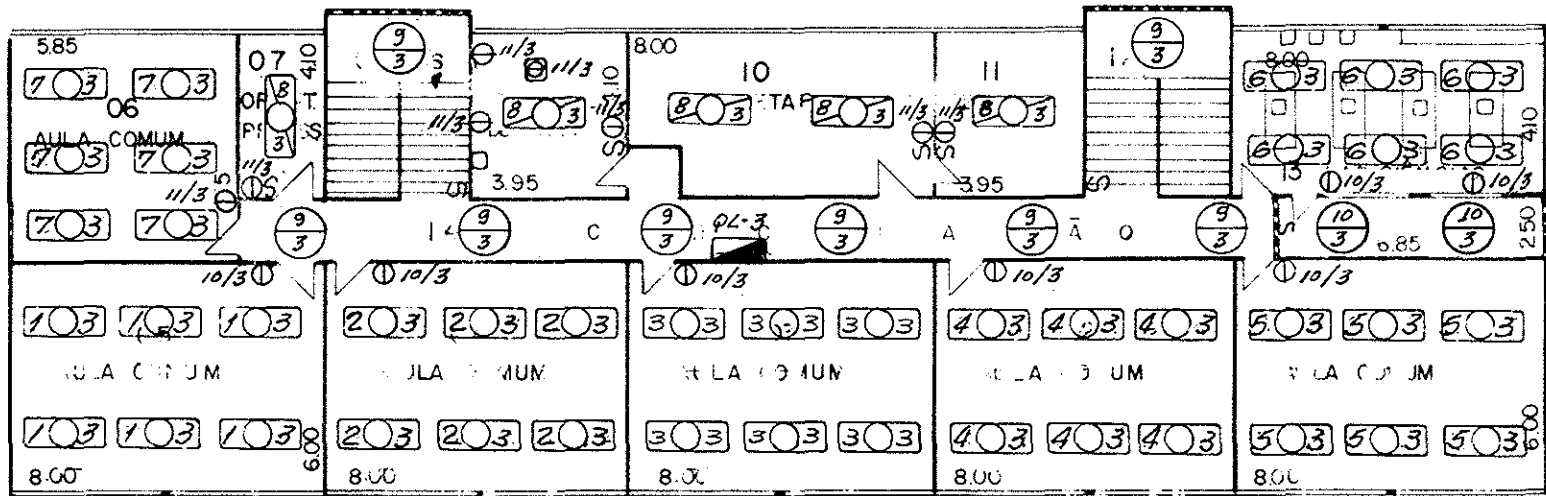

COMPANHIA DE CONSTRUÇÕES ESCOLARES DO ESTADO DE SÃO PAULO - CONESP		4	H. HIDRANTE B. BEBEDOURO L. LAVATÓRIO C. CHUVEIRO V. VASO M. MICETÓRIO
DESENHO	NOME DO ESTABELECIMENTO	3	
TIPO	EEPGE JOSÉ CANDIDO DE SOUZA	2	
DATA	ENDEREÇO	1	
21/1/77	RUA DIANA, 1070 - SUMARÉ - S. P.	Nº	
VERIFICAÇÃO	BASE DE ELABORAÇÃO	4	OBSERVAÇÕES
Projeto	PROJETO EXISTENTE PARCIAL - DOP G 28983	3	
CONTROLE	PLANTA DOS PAVIMENTOS	2	MODIFICAÇÕES
W. H. J. S.	ESCALA 1:200	Nº	
		2/2	LEGENDA