0034102_08TLT0100_02.PLT

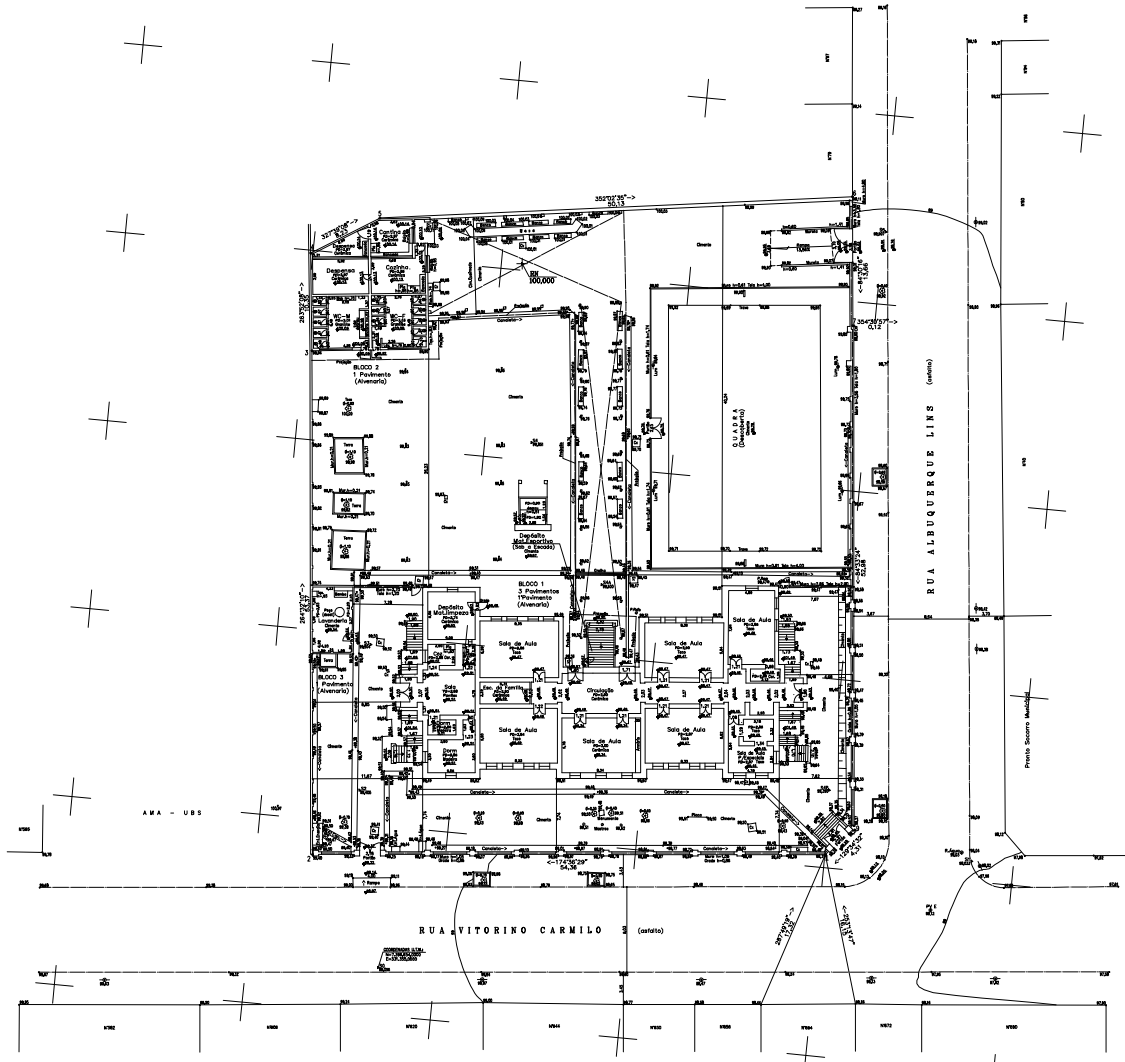

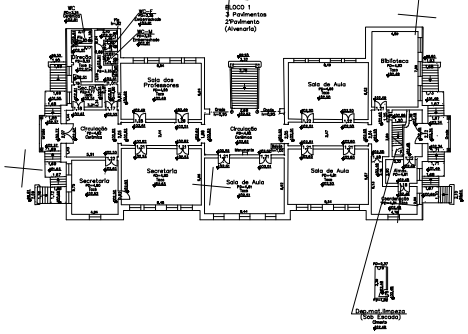

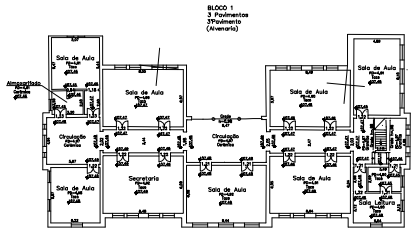

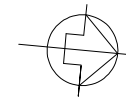

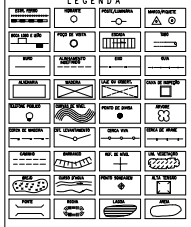

TIPO 4

COORDENADAS DOS PONTOS DE DIVISA		
PONTOS	N = Y	E = X
1	7.368.708,8732	339.109,8570
2	7.368.690,9981	339.142,7414
3	7.368.640,8765	339.190,1585
4	7.368.678,7711	339.286,3678
5	7.368.648,7203	339.271,8918
6	7.368.688,1801	339.184,8918
7	7.368.651,8720	339.187,5606
8	7.368.681,7965	339.150,1578
9	7.368.702,8029	339.109,9914

TABELA DE ÁREAS			
PERIMETRO 1-2-3-4-5-6-7-8-9-1	247,60 m	AREA CONSTRUIDA	2.884,00 m2
TERRENO	3.910,24 m2	AREA OCUPADA	— m2
EXISTENTE	7.500,00 m2	AREA COBERTA TOTAL	2.884,00 m2
AREA PERMEAVEL	38,00 m2	AREA COLPOA	1.307,00 m2
AREA SEMI-PERMEAVEL	— m2		
AREA IMPERMEAVEL	3.872,24 m2		

RESPONSÁVEL TÉCNICO

ENGENHEIRO — CREA Nº 060081/D

DATA ABRIL/2009

FILIAL TOPOGRAFIA LTDA

Rua Bernard, 287 - CJ. 01 - Cep.05452-040 Vila Madalena - São Paulo
Escritório Taveiros - Rua Barra Funda 120 - CJ 11- Fone - 3662 24 85
Telefone: 9971.2075 - 3021 3216 Fax : 3021 3452
e-mail : filialtopografia@bol.com.br

Dezembro 2008

FUNDAÇÃO PARA O DESENVOLVIMENTO DA EDUCAÇÃO – FDE

REGIÃO ADMINISTRATIVA METROPOLITANA	MUNICÍPIO / DISTRITO SP – BARRA FUNDA	
NOME DA OBRA EE. CONSELHEIRO ANTONIO PRADO		AREA TERRENO 3.910,24 m2
ENDEREÇO RUA VITORINO CARMILO, 621	DATA 03/04/2009	
LEVANTAMENTO PLANIALTIMÉTRICO	ESCALA 1:200	FOLHA TOP 01/01

0034102_08TLT0100_02