0047103_03TLT0100_02.PLT

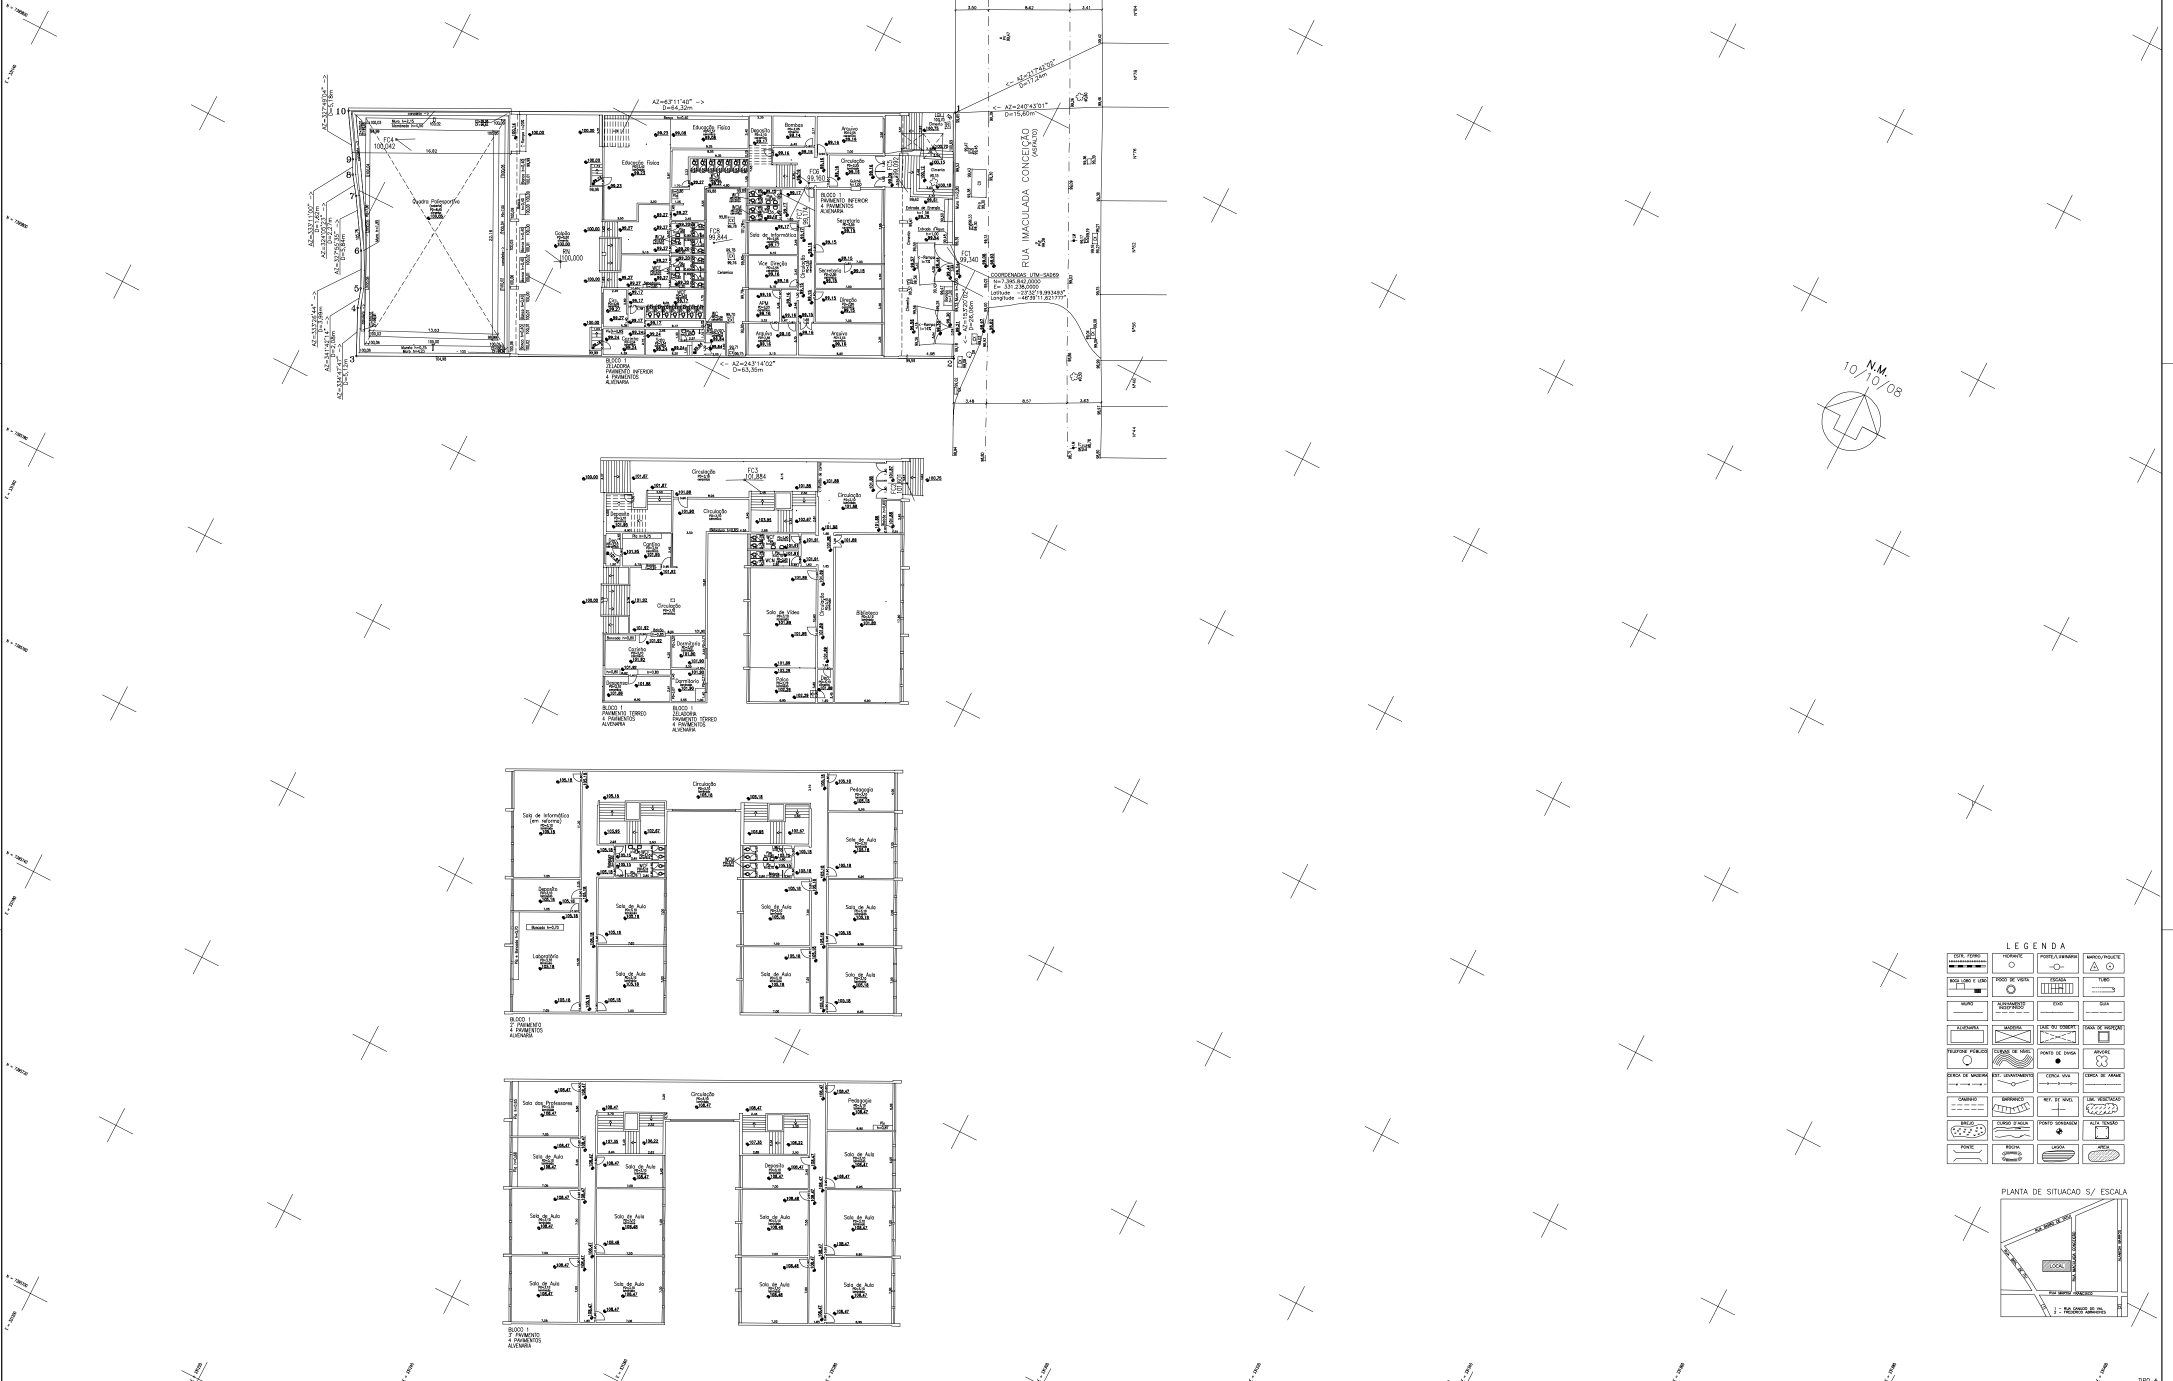

COORDENADAS DOS PONTOS DE DIVISA		
PONTOS	E = X	N = Y
1	331.230,5457	7.395.856,0206
2	331.242,2389	7.395.832,7368
3	331.185,6788	7.395.804,2082
4	331.183,4969	7.395.808,8441
5	331.182,8443	7.395.810,8179
6	331.181,0584	7.395.814,3913
7	331.177,9560	7.395.819,3420
8	331.176,6250	7.395.821,1800
9	331.175,8923	7.395.822,6294

COORDENADAS DOS PONTOS DE DIVISA		
PONTOS	E = X	N = Y
10	331.173,1339	7.395.827,0127

R.N.: COTA 100,00 LOCALIZADA NO GALPÃO - BLOCO 1.

COORDENADAS GEOREFERENCIADAS: FC1
E=3[illegible].238,[illegible] / Longitude: -46[illegible]9'11,621777
N=7.[illegible] / Latitude: -23°32'19,993493

DEFINIÇÃO DA ÁREA: AS DMSAS FORAM PROJETADAS CONFORME ELEMENTOS FÍSICOS EXISTENTES NO LOCAL.

TABELA DE ÁREAS

PERÍMETRO (1-2-3-4-...10-1)........:	179,84 m	ÁREA CONSTRUÍDA (edificação+ passagens cobertas+ quadra coberta)........:	3.763,39 m2
TERRENO ....:	1.650,69 m2	ÁREA ZELADORIA........:	136,58 m2
LEVANT[illegible] ....:	3.012,15 m2	ÁREA CONSTRUÍDA TOTAL ....:	3.831,68 m2
ÁREA PERMEÁVEL ....:	0,00 m2	ÁREA OCUPADA........:	1.328,28 m2
ÁREA SEMI-PERMEÁVEL ....:	0,00 m2		
ÁREA IMPERMEÁVEL ....:	1.650,69 m2		

RESPONSÁVEL PELA EXECUÇÃO DO LEVANTAMENTO

NOME: DANILO SIMÕES MIYASATO

ASSINATURA: ____________

CREA N°: 5061523926/D - SP

ART N°: 92221220080799424

DATA: OUTUBRO/2008

D S M
ENGENHARIA E SERVIÇOS LTDA
Tel. (11) 3746-6246 -- Fax. 3741-0850 - S.Paulo
Email -- cmiyasato@uol.com.br

FUNDAÇÃO PARA O DESENVOLVIMENTO DA EDUCAÇÃO - FDE

REGIÃO ADMINISTRATIVA: METROPOLITANA	MUNICÍPIO / DISTRITO: SÃO PAULO	0 0 4 7 1 0 3
NOME DA OBRA: EE PROF. FIDELINO DE FIGUEIREDO		ÁREA DO TERRENO: 1.650,69 m2
ENDEREÇO: RUA IMACULADA CONCEIÇÃO, 71	DATA: OUTUBRO/2008	
LEVANTAMENTO PLANIALTIMÉTRICO	ESCALA: 1:200	TOP 01/01

0047103_01TLT0100_00.dwg