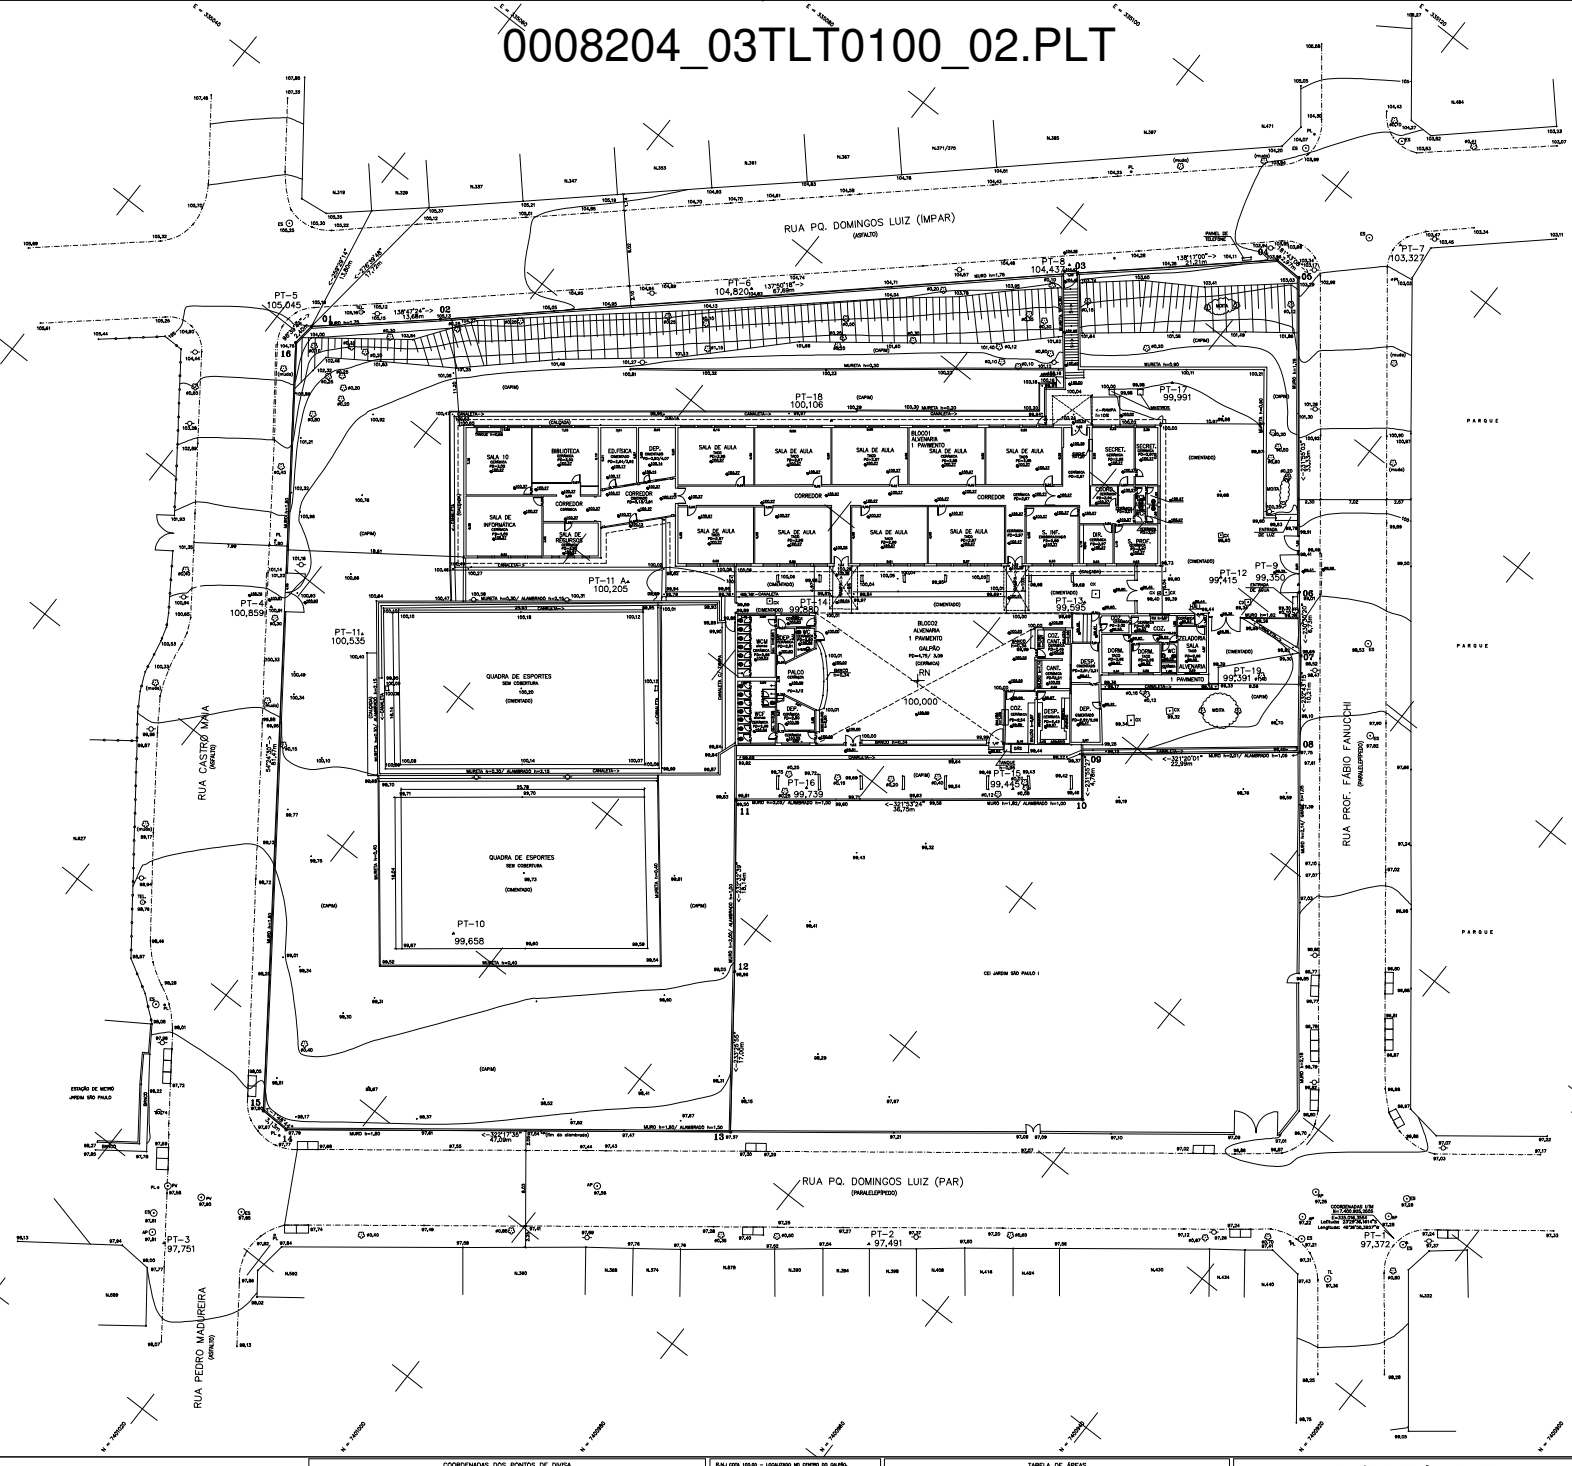

LEGENDA

PLANTA DE SITUACAO S/ ESCALA

COORDENADAS DOS PONTOS DE DIVISA					
PONTOS	E = X	N = Y	PONTOS	E = X	N = Y
01	330021,4084	7401276,4700	10	330030,2092	7400981,1809
02	330035,4319	7401264,1825	11	330036,3382	7401010,1016
03	330070,8962	7401018,0078	12	334080,1392	7400980,0768
04	330084,8705	7401000,1757	13	334081,2774	7400968,9168
05	330089,8815	7400997,2594	14	334052,6778	7401036,2233
06	330043,6851	7400974,8643	15	334082,7767	7401036,2336
07	330008,4470	7400972,3748	16	330018,0280	7401076,7535
08	330010,3397	7400996,1823			
09	330035,8722	7400981,1183			

R.N.I. COTA 100,00 – LOCALIZADO NO CENTRO DO GALPÃO.

COORDENADAS GEORREFERENCIADAS PONTOS DE DIVISA DEFINIÇÃO DAS ÁREAS DAS DIVISAS PROJETADAS CONFORME ELEMENTOS FÍSICOS EXISTENTES NO LOCAL.

TABELA DE ÁREAS			
PERÍMETRO (1–2–.....–16–1)	399,66 m	ÁREA CONSTRUÍDA (térreo)	1.490,28 m2
TERRENO	7.306,36 m2	ÁREA ZELADORIA	75,22 m2
LEVANTADO	16.396,63 m2	ÁREA CONSTRUÍDA TOTAL	1.497,48 m2
ÁREA PERMEÁVEL	3.173,11 m2	ÁREA OCUPADA	1.497,48 m2
ÁREA SEMI – PERMEÁVEL	0,00 m2		
ÁREA IMPERMEÁVEL	4.193,25 m2		

RESPONSÁVEL PELA EXECUÇÃO DO LEVANTAMENTO

NOME: CARLOS EUGENIO DE O. DEDA JÚNIOR

ASSINATURA:

CREA Nº: 181.153/D

DATA: JUNHO/2009

PROMAP TOPOGRAFIA

Rua Sabino, 218 – CEP 04127-060 – São Paulo-SP
promap@topografia.com.br www.promap.com.br
(11) 5575-5905 (11) 5549-8662

FUNDAÇÃO PARA O DESENVOLVIMENTO DA EDUCAÇÃO – FDE

REGIÃO ADMINISTRATIVA: METROPOLITANA	MUNICÍPIO / DISTRITO: SÃO PAULO/ SANTANA
NOME DA ESCOLA: EE PROF. ANTÔNIO LISBOA	ÁREA DO TERRENO: 7.306,36m2
ENDEREÇO: RUA PROF. FÁBIO FANUCCHI, 425	DATA: JUN/2009
LEVANTAMENTO PLANIALTIMÉTRICO	ESCALA: 1:200

TOP 01/01

TIPO 4

0008204_03TLT0100_02