




RUA GABRIEL PISA

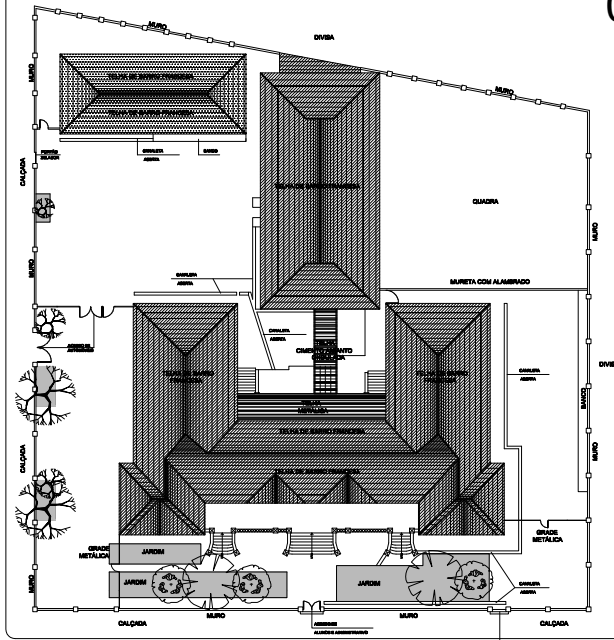


IMPLANTAÇÃO/COBERTURA
ESCALA 1:200

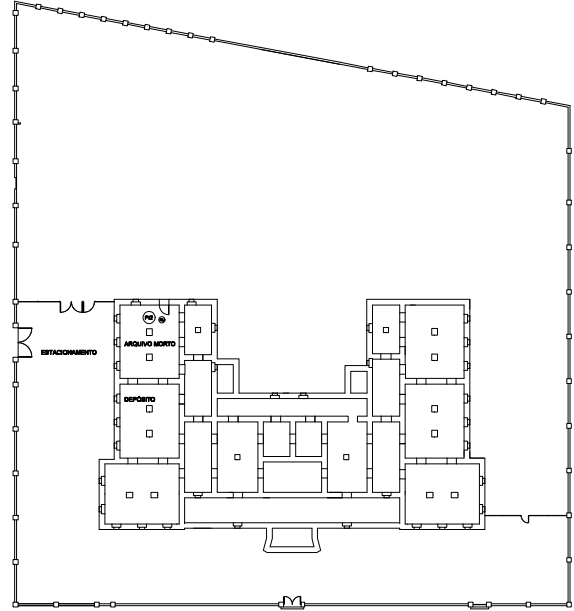






PLANTA DE ALVENARIAS
PRIMEIRO PAVIMENTO
ESCALA 1:200

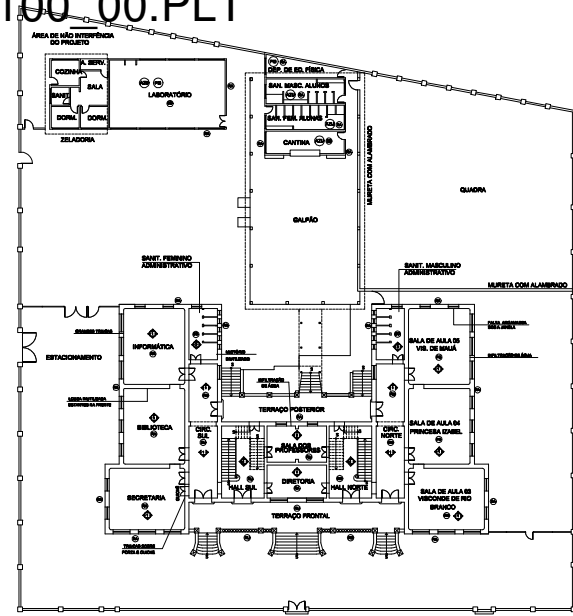

PLANTA DE ALVENARIAS
SEGUNDO PAVIMENTO
ESCALA 1:200

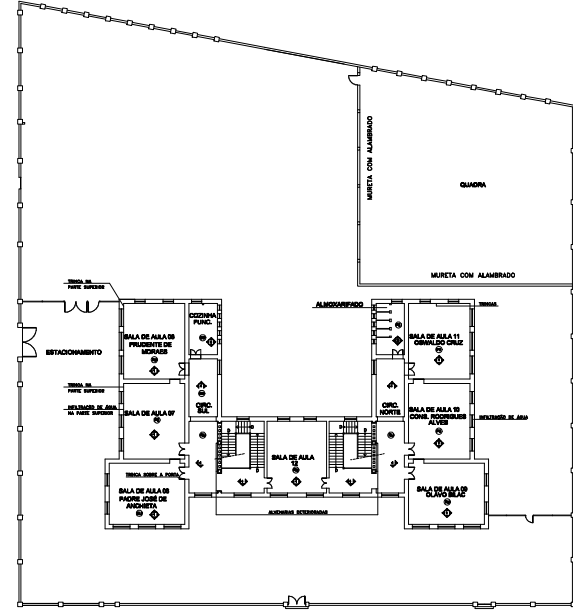

PLANTA DE ALVENARIAS
TERCEIRO PAVIMENTO
ESCALA 1:200

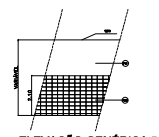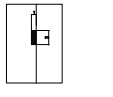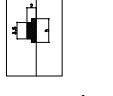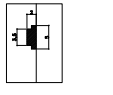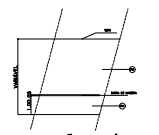

LEGENDA

- ESTADO CONSERVAÇÃO
- CONSERVAÇÃO
- REPARAÇÃO
- RECONSTRUÇÃO
- REFORMA
- RECONSTRUÇÃO COM SUPLEMENTOS

ESTADO CONSERVAÇÃO




LT ARQUITETURA LTDA
 (11) 8884 8088 EMAIL: ltr@ltarquit.com.br
 ARQUITETOS: LUIZ B. TELLES MIRIAM S. MACUL

FUNDAÇÃO PARA O DESENVOLVIMENTO DA EDUCAÇÃO - FDE
 PROJETO DE REABILITAÇÃO ARQUITETÔNICA
 PROJETO EXECUTIVO DE ARQUITETURA
 PLANTA DE ALVENARIAS/ÁREAS - LEVANTAMENTO E PROPOSTAS

 DATA: 08/08/2007
 FOLHA: 08
 TOTAL: 100