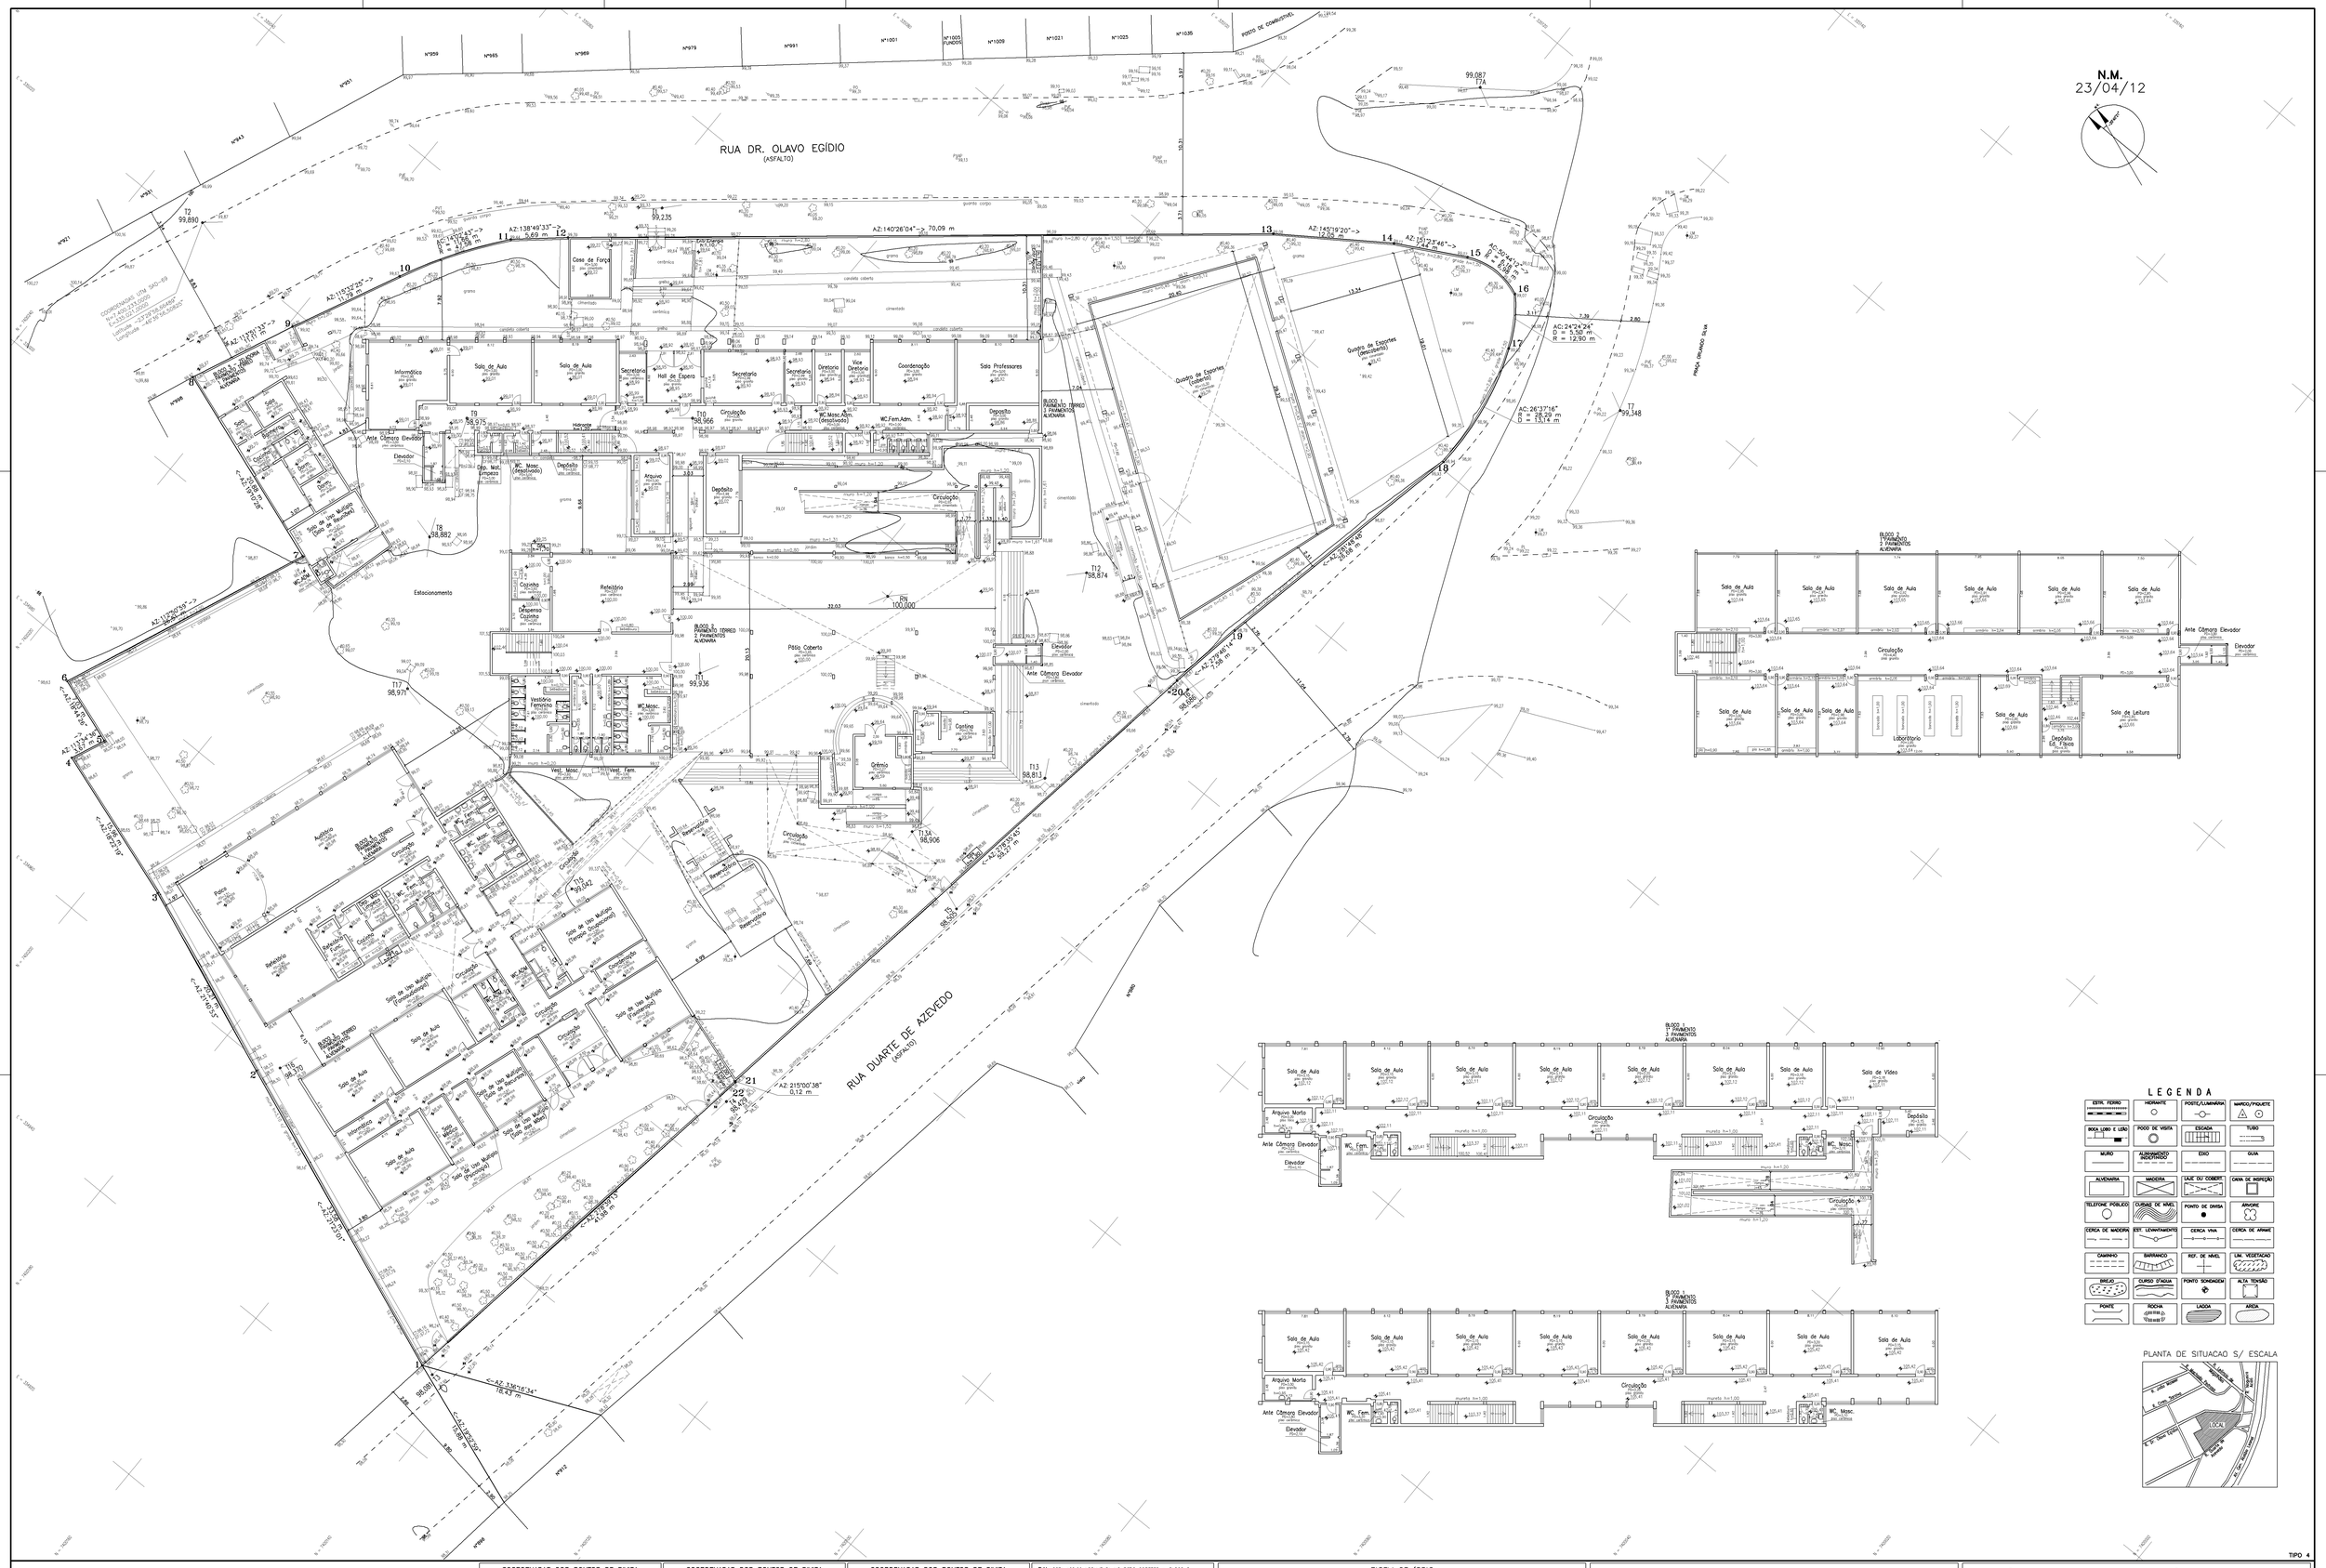

TIPO 4

COORDENADAS DOS PONTOS DE DIVISA		
PONTOS	E = X	N = Y
1	334.946,8359	7.400.144,2330
2	334.959,0810	7.400.175,9042
3	334.964,5458	7.400.184,2801
4	334.971,5757	7.400.208,4253
5	334.974,9415	7.400.207,8584
6	334.977,2002	7.400.214,8141
7	335.001,6314	7.400.204,3192
8	335.008,4892	7.400.224,0406
9	335.018,6458	7.400.219,5485

COORDENADAS DOS PONTOS DE DIVISA		
PONTOS	E = X	N = Y
10	335.029,2805	7.400.214,4687
11	335.039,0864	7.400.208,3045
12	335.042,8338	7.400.203,9200
13	335.087,4800	7.400.149,8861
14	335.094,5384	7.400.139,9760
15	335.097,8964	7.400.133,4476
16	335.088,0415	7.400.127,4848
17	335.093,4558	7.400.124,5106
18	335.080,6014	7.400.122,4103

COORDENADAS DOS PONTOS DE DIVISA		
PONTOS	E = X	N = Y
19	335.054,4855	7.400.137,8725
20	335.047,0132	7.400.139,1592
21	334.988,4100	7.400.138,0178
22	334.988,3385	7.400.137,8157

R.N.: COTA 100,00 LOCALIZADA NO PÁTIO COBERTO – BLOCO 2.
SISTEMA DE DRENAGEM E COLETA DE ESGOTO EXTERNA – EXISTENTE, INDICADA EM PLANTA

COORDENADAS GEOREFERENCIADAS: 12
E=335.021,0000 / Longitude: -46°36'56,5085"
N=7.400.233,0000 / Latitude: -23°29'58,6648S"

DEFINIÇÃO DA ÁREA: AS DIVISAS FORAM PROJETADAS CONFORME ELEMENTOS FÍSICOS EXISTENTES NO LOCAL.

TABELA DE ÁREAS

PERIMETRO (1–2–...–21–22–1)	418,13 m	ÁREA CONSTRUÍDA (edificação + marquise + cobertura + sacada coberta)	6.248,31 m2
TERRENO	8.847,86 m2	ÁREA ZELADORIA	79,12 m2
LEVANTADA	14.355,61 m2	ÁREA CONSTRUÍDA TOTAL	6.327,43 m2
ÁREA PERMEÁVEL	1.350,41 m2	ÁREA OCUPADA	3.799,20 m2
ÁREA SEMI–PERMEÁVEL	0 m2		
ÁREA IMPERMEÁVEL	7.547,45 m2		

RESPONSÁVEL PELA EXECUÇÃO DO LEVANTAMENTO

NOME: MAURÍLIO TURBIANI JUNIOR

ASSINATURA: _____

CREA Nº: 0601199103

ART Nº: 92221220120372723

DATA: MAIO/2012

TSENGE ENGENHARIA LTDA.
Rua Helanda, 28 - Jd. Cisa - Jundiaí - SP. - CEP 13.209-640
e-mail: tsenge@tsenge.com.br - Tel./Fax.: (11) 4525-1322
www.tsenge.com.br

FUNDAÇÃO PARA O DESENVOLVIMENTO DA EDUCAÇÃO – FDE

REGIÃO ADMINISTRATIVA: METROPOLITANA	MUNICÍPIO / DISTRITO: SÃO PAULO / SANTANA	0 0 0 8 1 0 2
NOME DA OBRA: EE BUENOS AIRES		AREA DO TERRENO: 8.847,86 m²
ENDEREÇO: RUA OLAVO EGIDIO, Nº1008 – BAIRRO SANTANA	DATA: MAI/2012	
LEVANTAMENTO PLANIALTIMÉTRICO	ESCALA: 1:200	TOP 01/01

0008102_01LT01DD_00.dwg