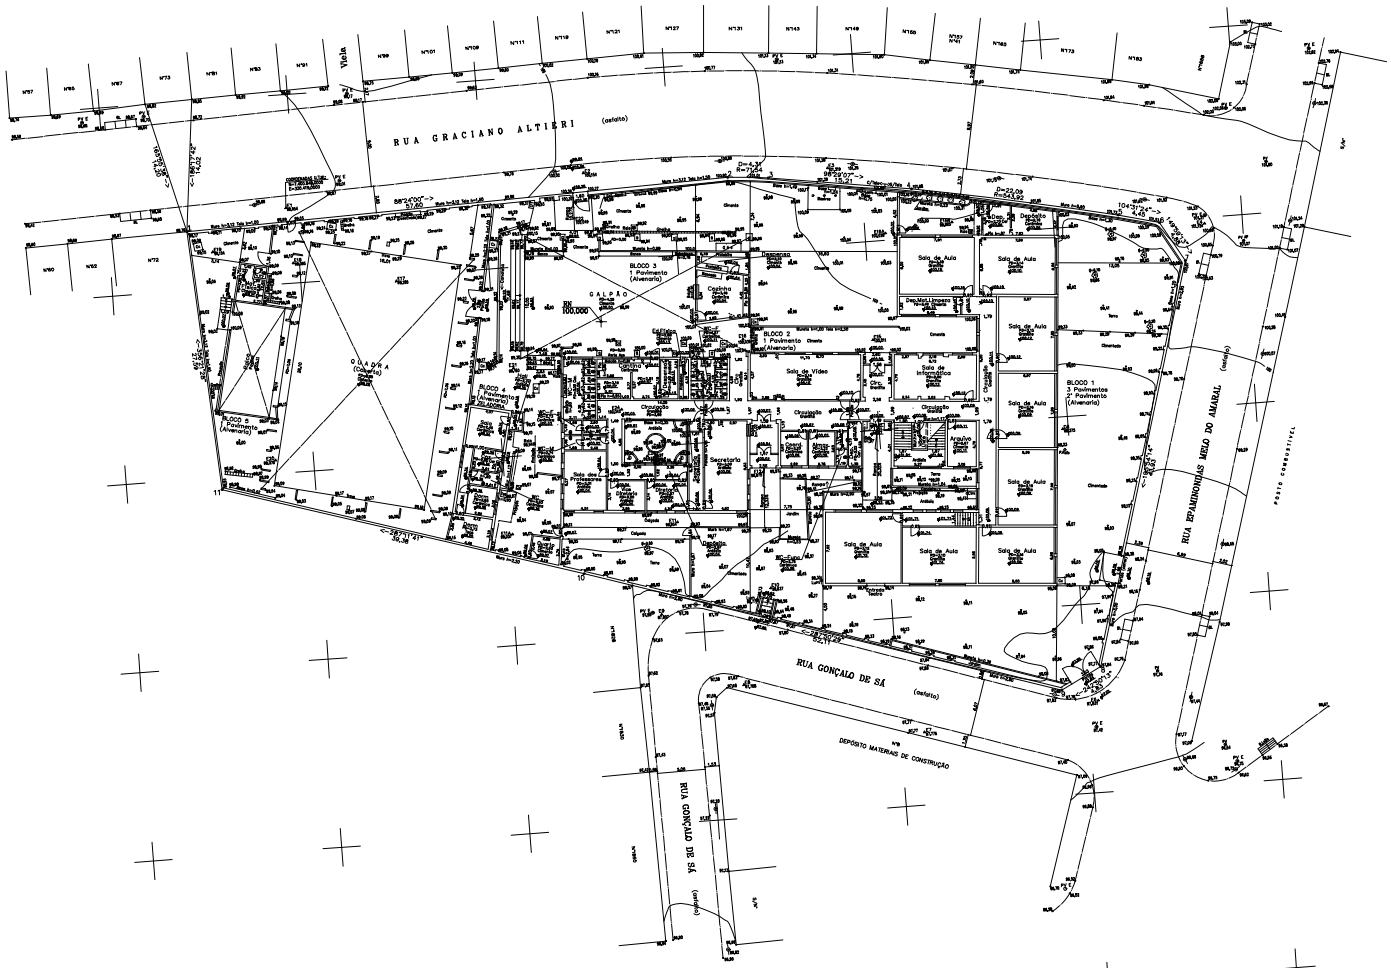


N.M.
09/01/09

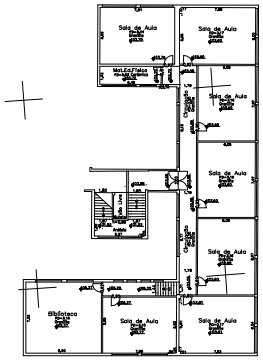


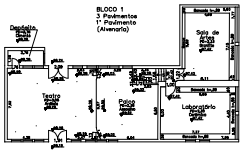


LEGENDA

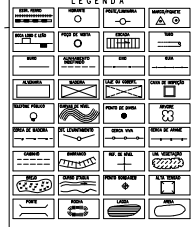

PLANTA DE SITUAÇÃO S/ ESCALA

TIPO 4

| COORDENADAS DOS PONTOS DE DIVISA | | |
|---|---|---|
| PONTOS | N = Y | E = X |
| 1 | 7.430.376,7000 | 327.747,2000 |
| 2 | 7.430.376,7000 | 327.747,2000 |
R.N.: COTA 10M,00 LOCALIZADA NO GRAFICO

COORDENADAS GEORREFERENCIADAS — PONTO 01

DATUM: SAD 69 — ZONA: 23 K — HEMISFERIO: SUL

AS COTAS FORAM PRIVILEGIADAS CONFORME ELEMENTOS FISICOS EXISTENTES NO LOCAL.

| TABELA DE ÁREAS | | | | |
|---|---|---|---|---|
| PERIMETRO: 1-2-3-...-10-11-1 | m | 276,36 m | ÁREA CONSTRUÍDA | m2 | 2.912,00 m2 |
| TERRENO | m2 | 4.174,04 m2 | ÁREA ZELADORIA | m2 | 71,00 m2 |
| EXISTENTE | m2 | 7.918,00 m2 | ÁREA CONSTRUÍDA TOTAL | m2 | 2.983,00 m2 |
| ÁREA PERMEÁVEL | m2 | 326,04 m2 | ÁREA OCUPADA | m2 | 3.169,00 m2 |
| ÁREA SEMI-PERMEÁVEL | m2 | | | | |
| ÁREA IMPERMEÁVEL | m2 | 3.848,00 m2 | | | |

RESPONSÁVEL TÉCNICO

ASSINATURA — SELO Nº REGISTRO

DATA: JANEIRO/2009

FILIAL TOPOGRAFIA LTDA

Rua Benedi, 287 - Cj. 91 - Cep.05452-010 Vila Madalena - São Paulo
Escritório Tamboré - Rua Bento Fonseca 120 - Cj 11 - Fone - 3082 24 88
Telefone: 9971.8276 - 3021 3514 Fax : 3021 3452
e-mail : filialtopografia@uol.com.br

| | |
|---|---|
| FUNDAÇÃO PARA O DESENVOLVIMENTO DA EDUCAÇÃO – FDE | |
| REGIÃO ADMINISTRATIVA: METROPOLITANA | MUNICÍPIO / DISTRITO: SP–CASA VERDE |
| NOME DA OBRA: EE PROF. COLOMBO DE ALMEIDA | ÁREA TERRENO: 4.174,04 m2 |
| ENDEREÇO: RUA GRACIANO ALTIERI, 114 | DATA: 09/01/2009 |
| LEVANTAMENTO PLANIALTIMÉTRICO | ESCALA: 1:200 — TOP 01/01 |

0002202_05TLT0100_02