


RUA 2

RUA 5

PLANTA PAV. TÉRREO - CADASTRAL
ESC.: 1:200

RUA AIDA

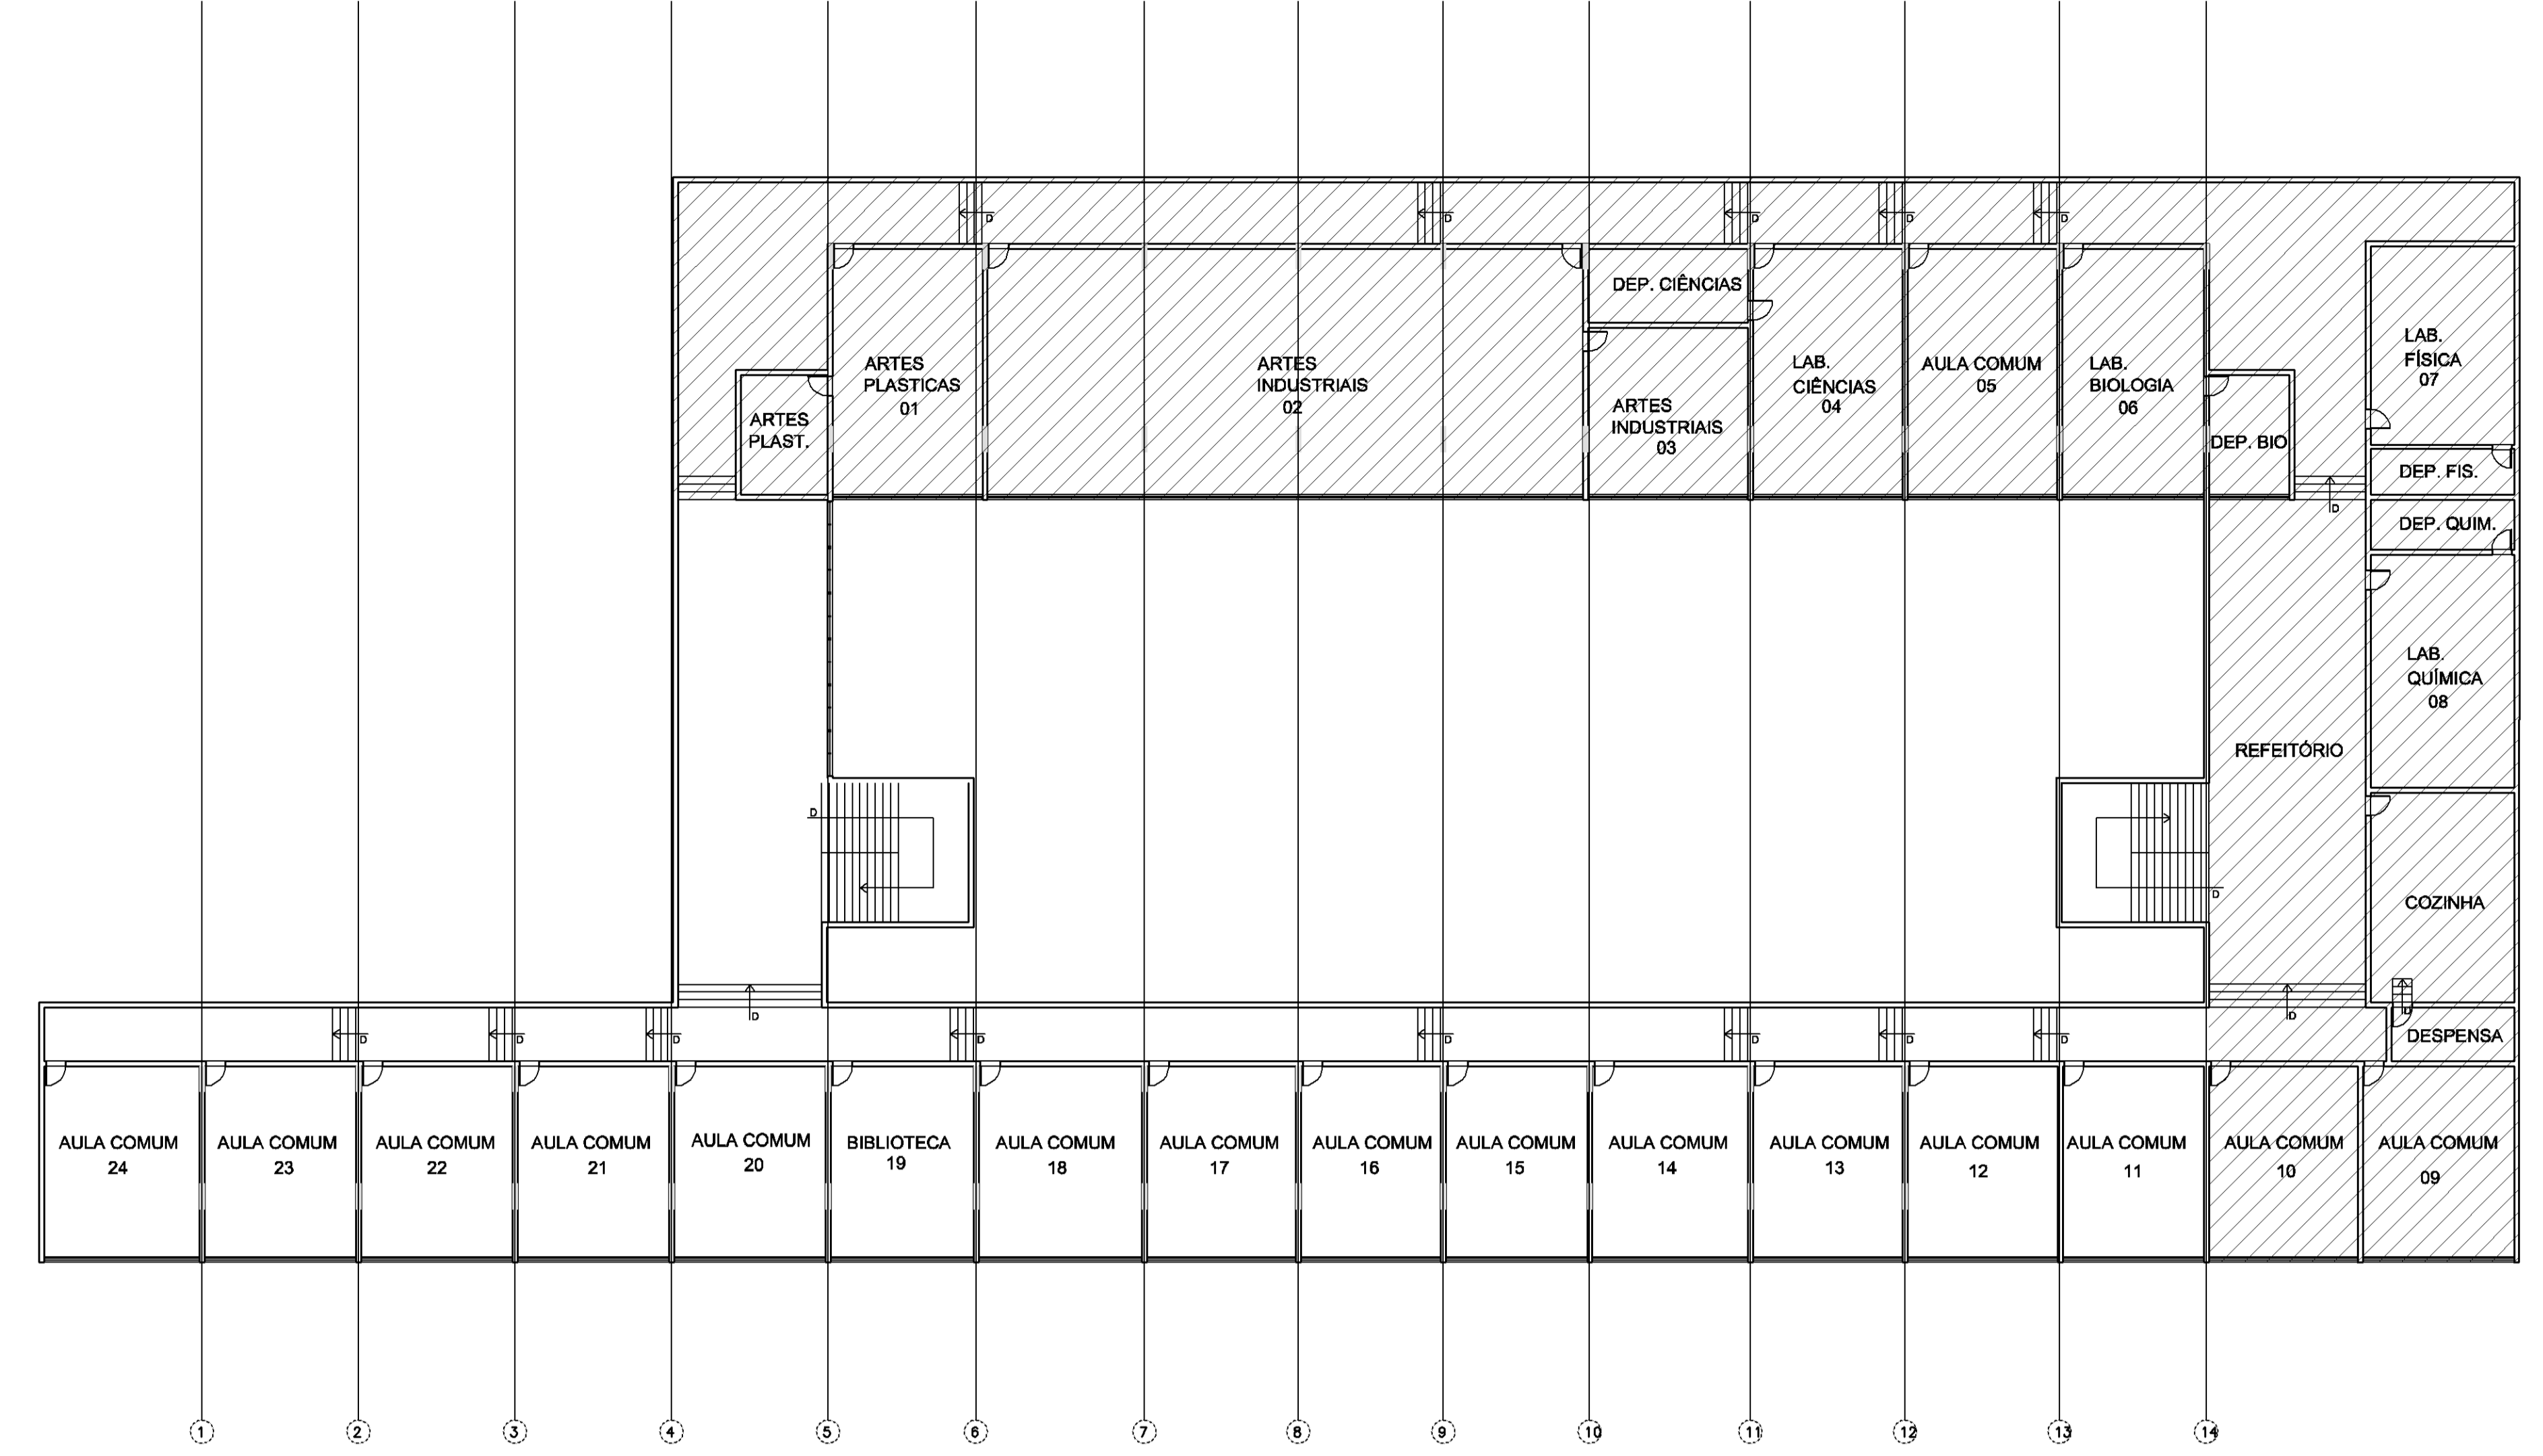

PLANTA PAV. SUPERIOR - CADASTRAL
ESC.: 1:200

9																							
8																							
7																							
6																							
5																							
4																							
3																							
2																							
1																							
NP																							
		MODIFICAÇÕES		APROVAÇÃO		DATA		APROVAÇÃO		DATA		OBSERVAÇÕES		DESENHOS DE REFERÊNCIA		Nº		APROVAÇÃO		DATA		FIDE	

LEGENDA

- EXISTENTE
- AMPLIAÇÃO
- MUDANÇA DE USO
- REFORMA DE PISO
- RAMPAIS
- ÁREA DE DEMOLUÇÃO
- MUDANÇA DE USO
- LADRILHO HIDRALUÍDO CINZENTO COM AMARELA
- LADRILHO HIDRALUÍDO DE BOLANHAS COM AMARELA
- NOVO PISO
- PROJEÇÃO
- DEMOLUÇÃO
- ÁREA DA PROPRIEDADE

ARQUITETOS
ROSANA RIVELLES PIERRI - CREA 145160/D
LUIZ ANTONIO DE B. PERRONE

Av. Paulista, 2073 - Cerqueira César - SP
Cep. 01311-940 - Tel.(011) 35412922
e-mail: pierrere@bol.com.br

FUNDAÇÃO PARA O DESENVOLVIMENTO DA EDUCAÇÃO - FDE

ESCOLA - NOME, ENDREÇO
E.E. DULCE FERREIRA BOARIN - BAIRRO DO LIMÃO - SP

INTERVENÇÃO
ADEQUAÇÃO AO PROGRAMA PERÍODO INTEGRAL

ETAPA/ÁREA TÉCNICA
ATUALIZAÇÃO CADASTRAL

CONTEÚDO
PLANTA CADASTRAL

CODIGO
0,0|0,4|1,0,4

Nº INTERVENÇÃO
04

TIPO PROJETO
CONV

DATA
JUNHO/06

ESCALA
1:200

FOLHA
01/02

INSCRIÇÃO
00